


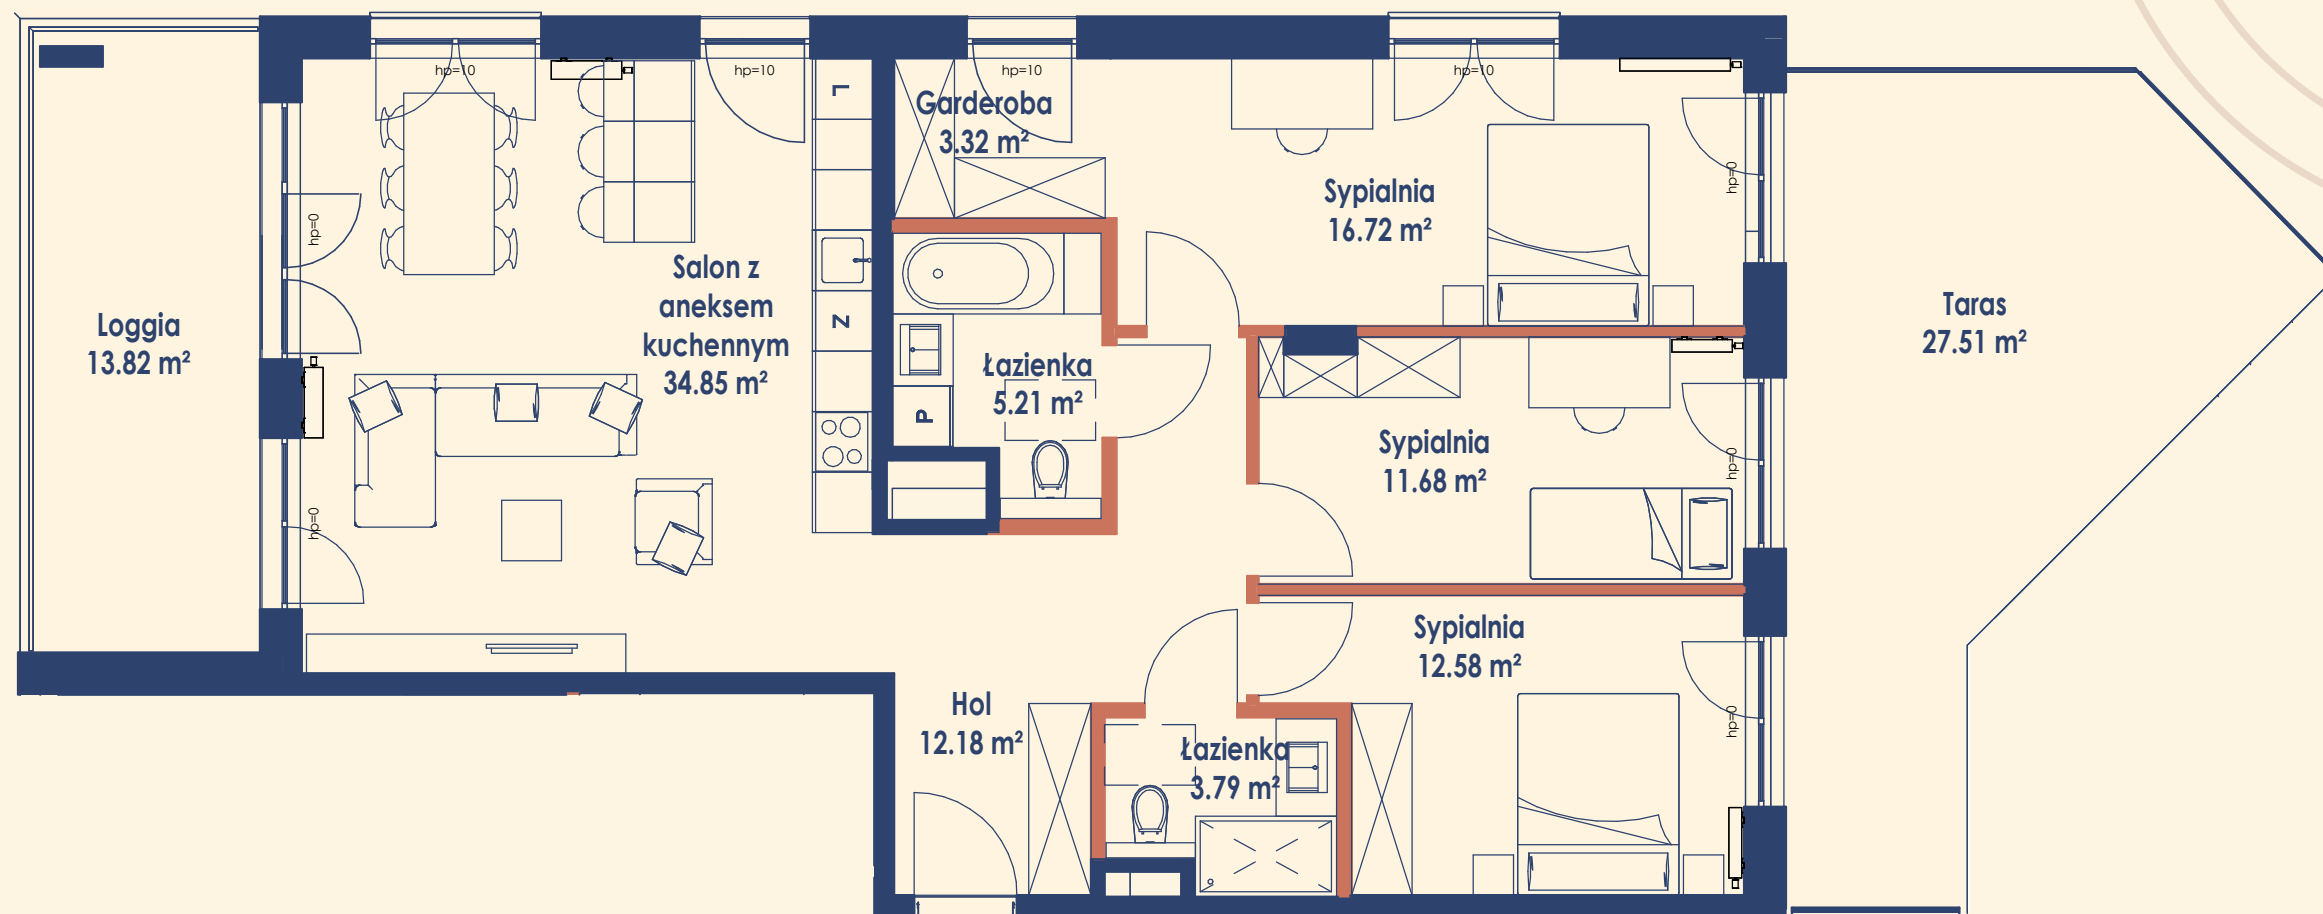

Legenda:

- ściany działowe
- nadające się do demontażu
- ściany konstrukcyjne
- elementy stałe




0 100 200 cm

LOKAL MIESZKALNY B14_ M109 100.33 m²

Budynek B14 | Piętro +1 | 4R - Mieszkanie czteropokojowe

Poznań ul. Ułańska i Kawaleryjska

Salon z aneksem kuchennym	34.85 m ²	Garderoba	3.32 m ²
Sypialnia	16.72 m ²	Hol	12.18 m ²
Sypialnia	11.68 m ²		
Sypialnia	12.58 m ²	Taras	27.51 m ²
Łazienka	5.21 m ²	Loggia	13.82 m ²
Łazienka	3.79 m ²		

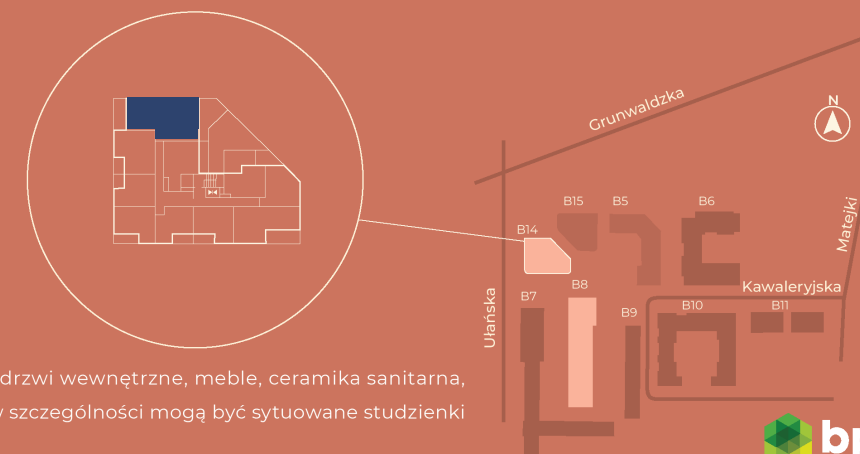

Niniejsze dane są poglądowe i mogą odbiegać od realizacji. Pomiarów pod zakup mebli, urządzeń i wyposażenia należy dokonać z natury, po zakończeniu realizacji. Elementy aranżacji mieszkania (drzwi wewnętrzne, meble, ceramika sanitarna, sprzęt AGD i RTV) nie stanowią oferty handlowej. Powierzchnie ogródków, tarasów, balkonów, loggii nie podlegają obmiarowi. Po terenie ogródka przydomowego mogą przebiegać instalacje wspólne, w szczególności mogą być sytuowane studzienki kanalizacyjne.

Tworzone przez: