


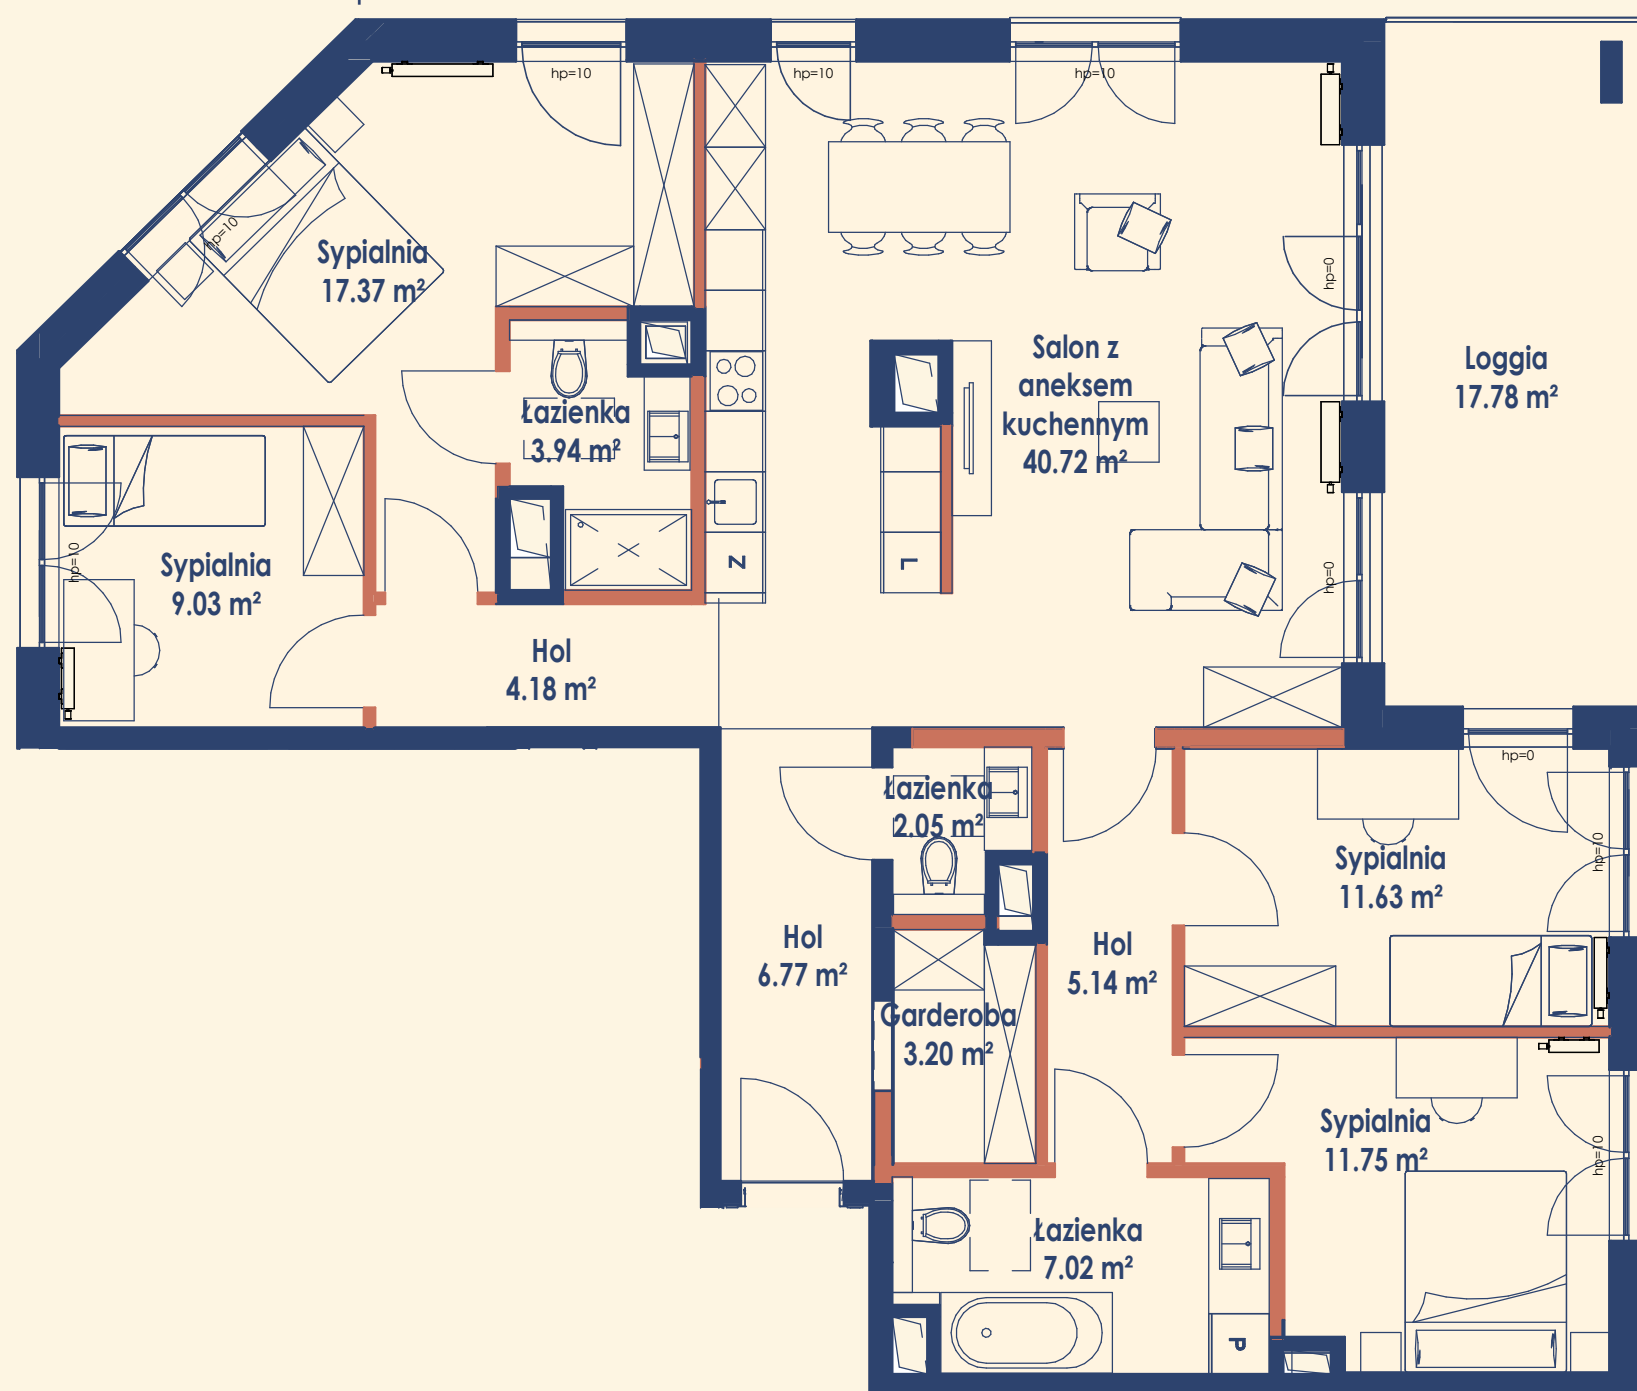

0 100 200 cm




Legenda:

-  ściany działowe
- nadające się do demontażu
-  ściany konstrukcyjne
- elementy stałe

LOKAL MIESZKALNY B14_ M202 122.80 m² Budynek B14 | Piętro +2 | 5R+ - Mieszkanie pięciopokojowe

Poznań ul. Ułańska i Kawaleryjska

Salon z aneksem kuchennym	40.72 m ²	Łazienka	2.05 m ²
Sypialnia	17.37 m ²	Garderoba	3.20 m ²
Sypialnia	9.03 m ²	Hol	5.14 m ²
Sypialnia	11.75 m ²	Hol	4.18 m ²
Sypialnia	11.63 m ²	Hol	6.77 m ²
Łazienka	7.02 m ²	Loggia	17.78 m ²
Łazienka	3.94 m ²		

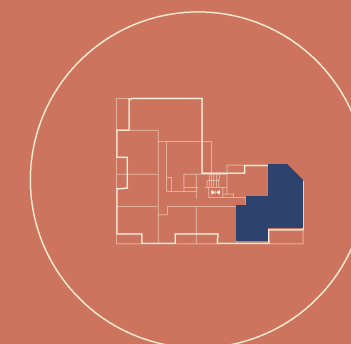

Niniejsze dane są poglądowe i mogą odbiegać od realizacji. Pomiarów pod zakup mebli, urządzeń i wyposażenia należy dokonać z natury, po zakończeniu realizacji. Elementy aranżacji mieszkania (drzwi wewnętrzne, meble, ceramika sanitarna, sprzęt AGD i RTV) nie stanowią oferty handlowej. Powierzchnie ogródków, tarasów, balkonów, loggii nie podlegają obmiarowi. Po terenie ogródka przydomowego mogą przebiegać instalacje wspólne, w szczególności mogą być sytuowane studzienki kanalizacyjne.

Tworzone przez: