


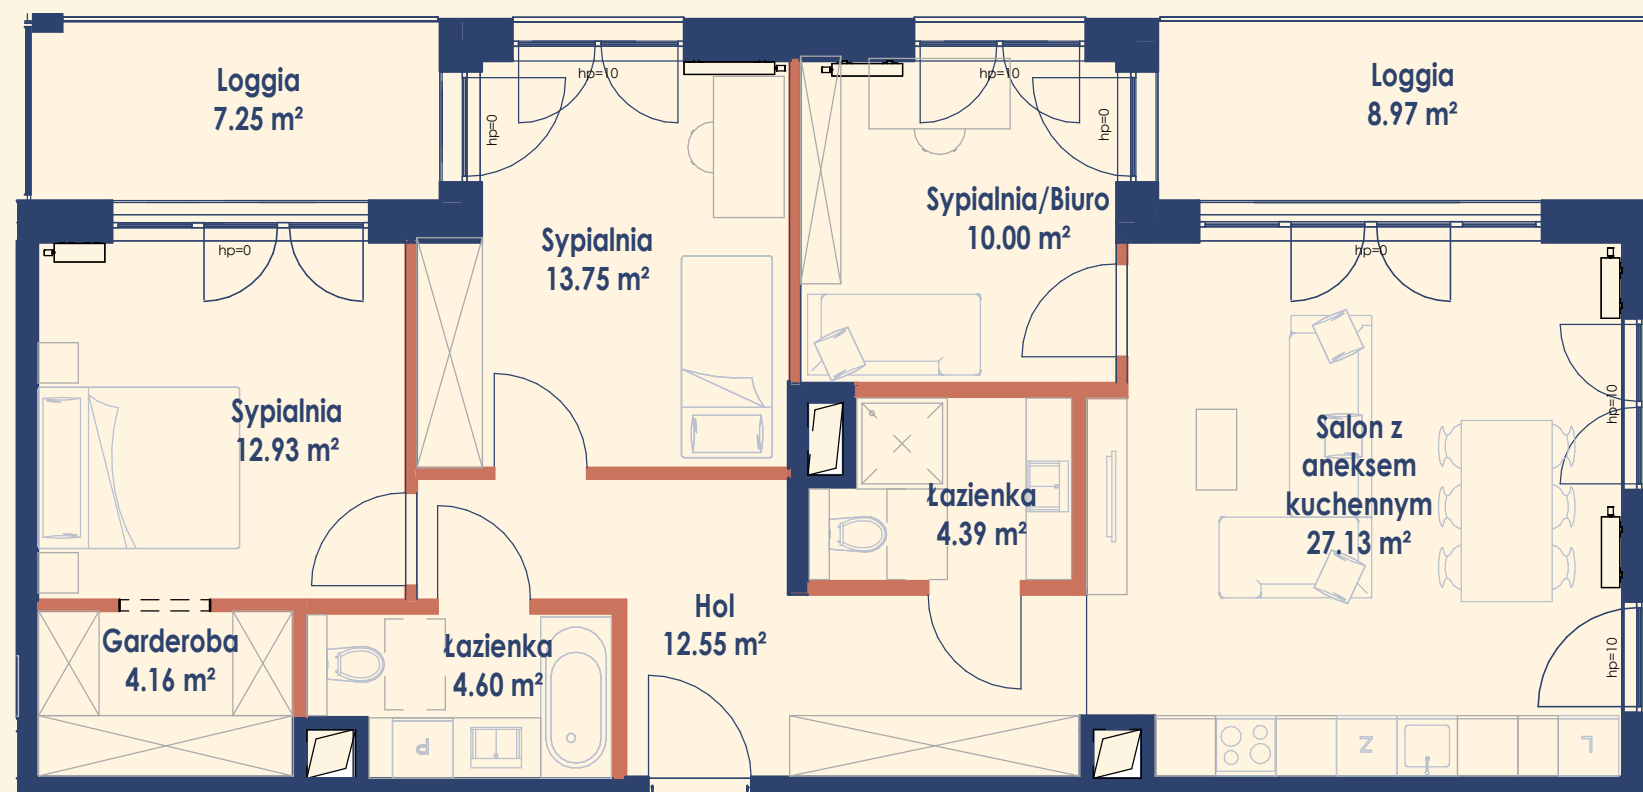

0 100 200 cm




Legenda:

- ściany działowe
- nadające się do demontażu
- ściany konstrukcyjne
- elementy stałe

LOKAL MIESZKALNY B14_ M304 89.51 m² Budynek B14 | Piętro +3 | 4R - Mieszkanie czteropokojowe

Poznań ul. Ułańska i Kawaleryjska

Salon z aneksem kuchennym	27.13 m ²	Łazienka	4.39 m ²
Sypialnia	13.75 m ²	Hol	12.55 m ²
Sypialnia/Biuro	10.00 m ²		
Sypialnia	12.93 m ²	Loggia	8.97 m ²
Garderoba	4.16 m ²	Loggia	7.25 m ²
Łazienka	4.60 m ²		

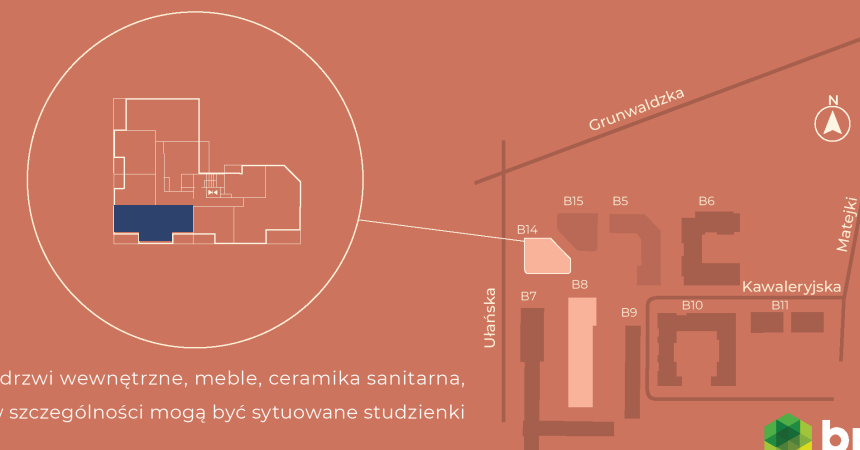

Niniejsze dane są poglądowe i mogą odbiegać od realizacji. Pomiarów pod zakup mebli, urządzeń i wyposażenia należy dokonać z natury, po zakończeniu realizacji. Elementy aranżacji mieszkania (drzwi wewnętrzne, meble, ceramika sanitarna, sprzęt AGD i RTV) nie stanowią oferty handlowej. Powierzchnie ogródków, tarasów, balkonów, loggii nie podlegają obmiarowi. Po terenie ogródka przydomowego mogą przebiegać instalacje wspólne, w szczególności mogą być sytuowane studzienki kanalizacyjne.

Tworzone przez:

