


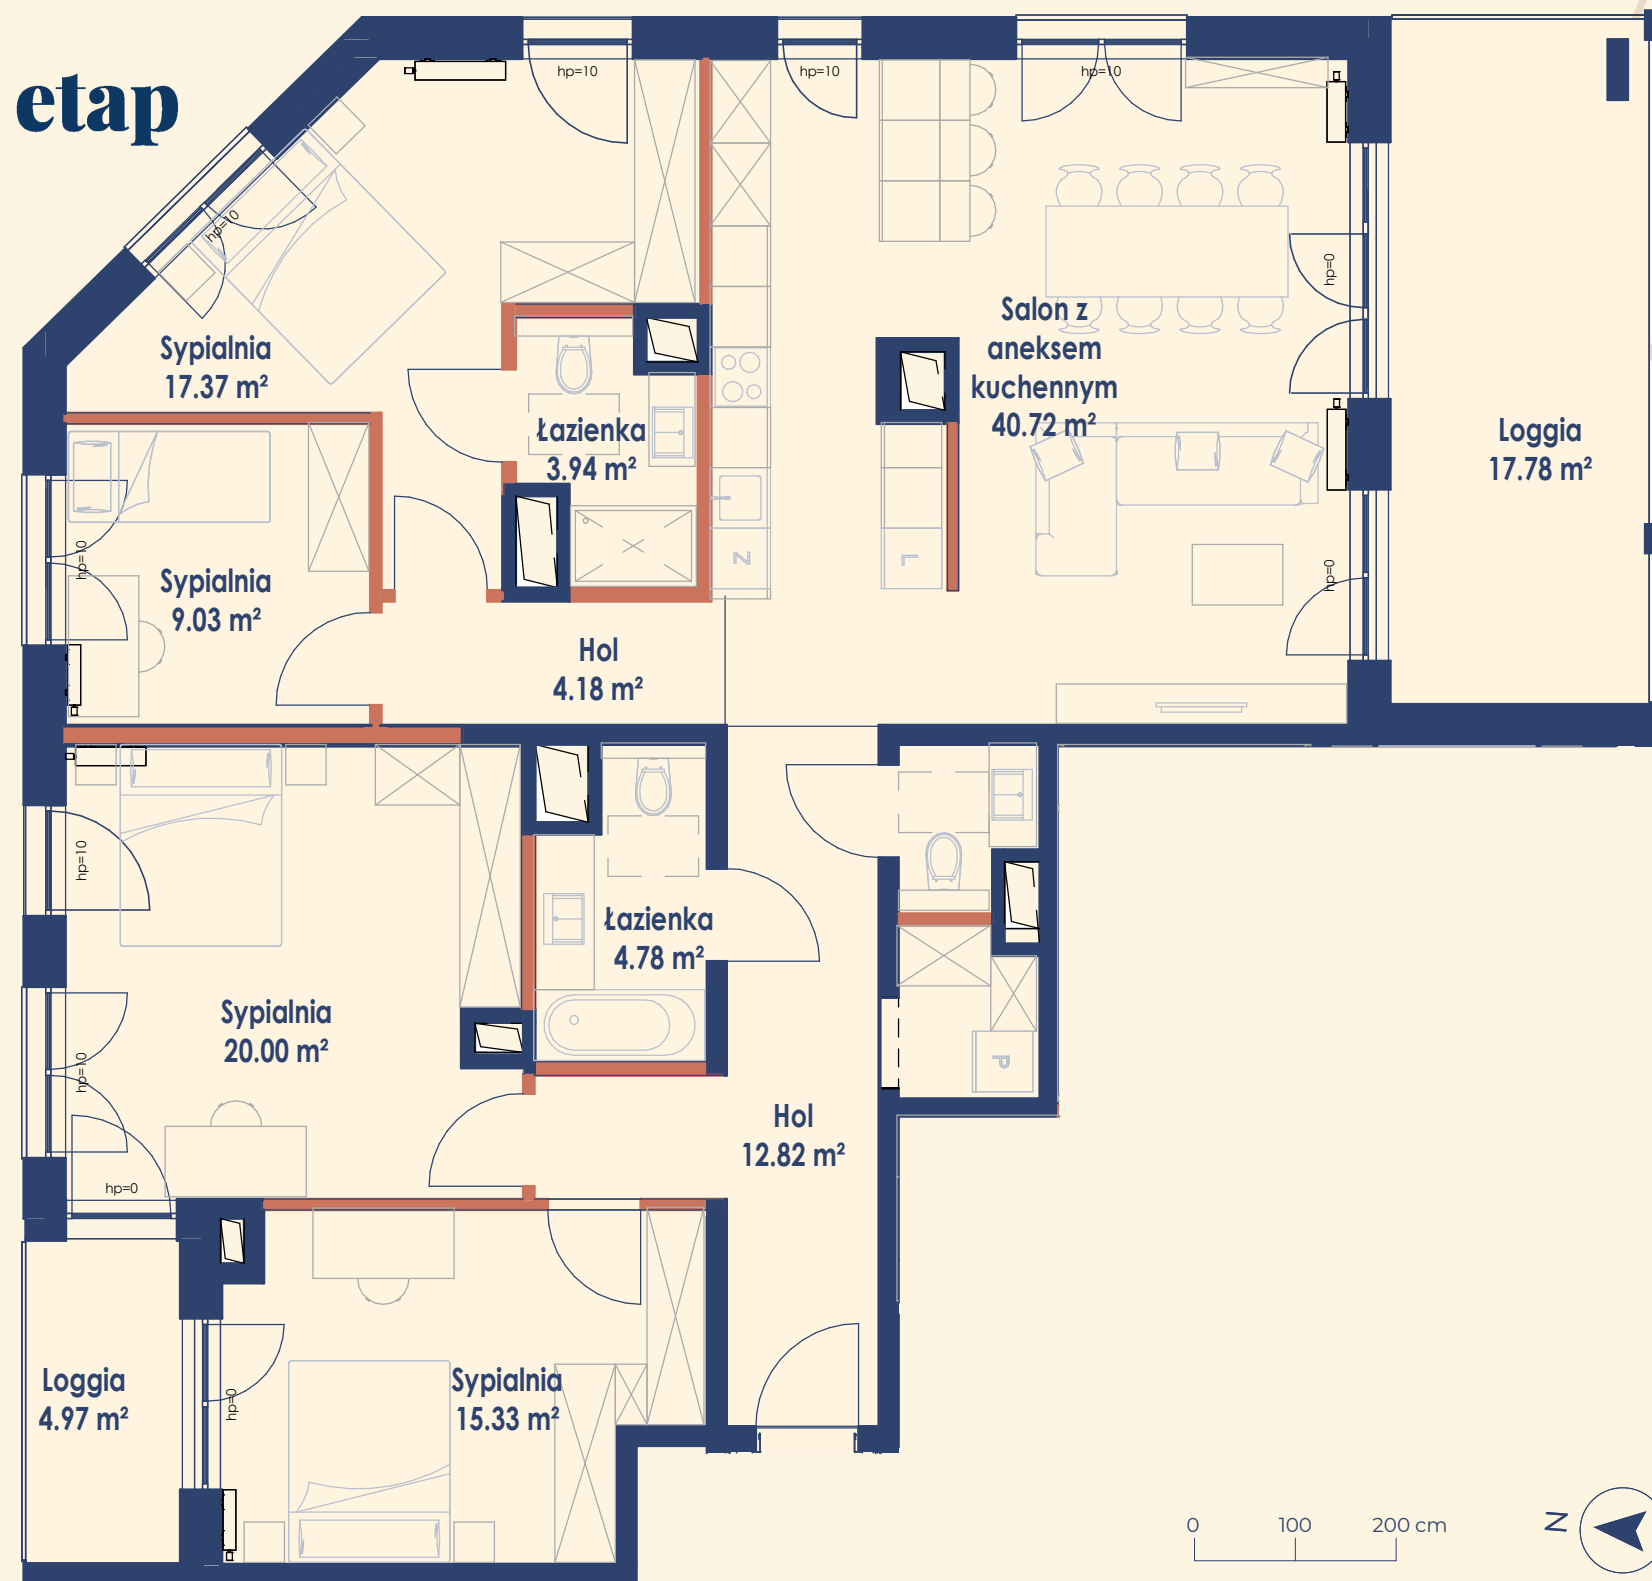


Legenda:

-  ściany działowe
- nadające się do demontażu
-  ściany konstrukcyjne
- elementy stałe

LOKAL MIESZKALNY B14_ M401 132.48 m² Budynek B14 | Piętro +4 | 5R+ - Mieszkanie pięciopokojowe

Poznań ul. Ułańska i Kawaleryjska

Salon z aneksem kuchennym	40.72 m ²	Schowek z pralnią	2.26 m ²
Sypialnia	17.37 m ²	Hol	12.82 m ²
Sypialnia	9.03 m ²	Hol	4.18 m ²
Sypialnia	20.00 m ²	Łazienka	3.94 m ²
Sypialnia	15.33 m ²	Loggia	4.97 m ²
Łazienka	4.78 m ²	Loggia	17.78 m ²
Łazienka	2.05 m ²		

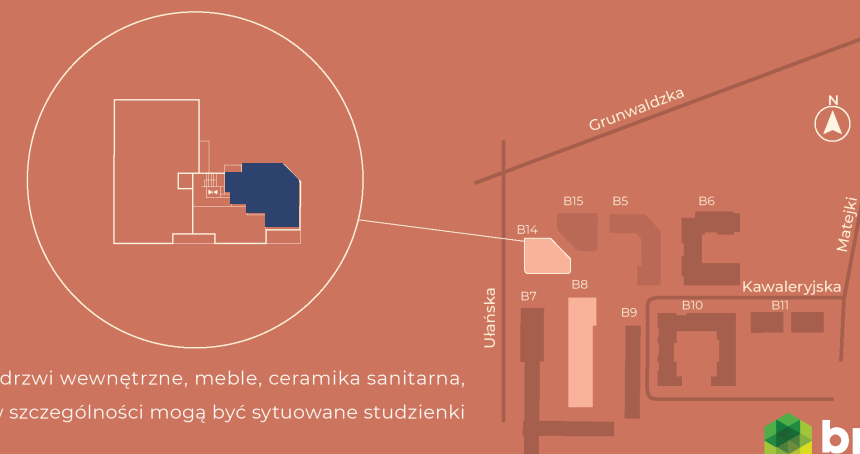

Niniejsze dane są poglądowe i mogą odbiegać od realizacji. Pomiarów pod zakup mebli, urządzeń i wyposażenia należy dokonać z natury, po zakończeniu realizacji. Elementy aranżacji mieszkania (drzwi wewnętrzne, meble, ceramika sanitarna, sprzęt AGD i RTV) nie stanowią oferty handlowej. Powierzchnie ogródków, tarasów, balkonów, loggii nie podlegają obmiarowi. Po terenie ogródka przydomowego mogą przebiegać instalacje wspólne, w szczególności mogą być sytuowane studzienki kanalizacyjne.

Tworzone przez: