


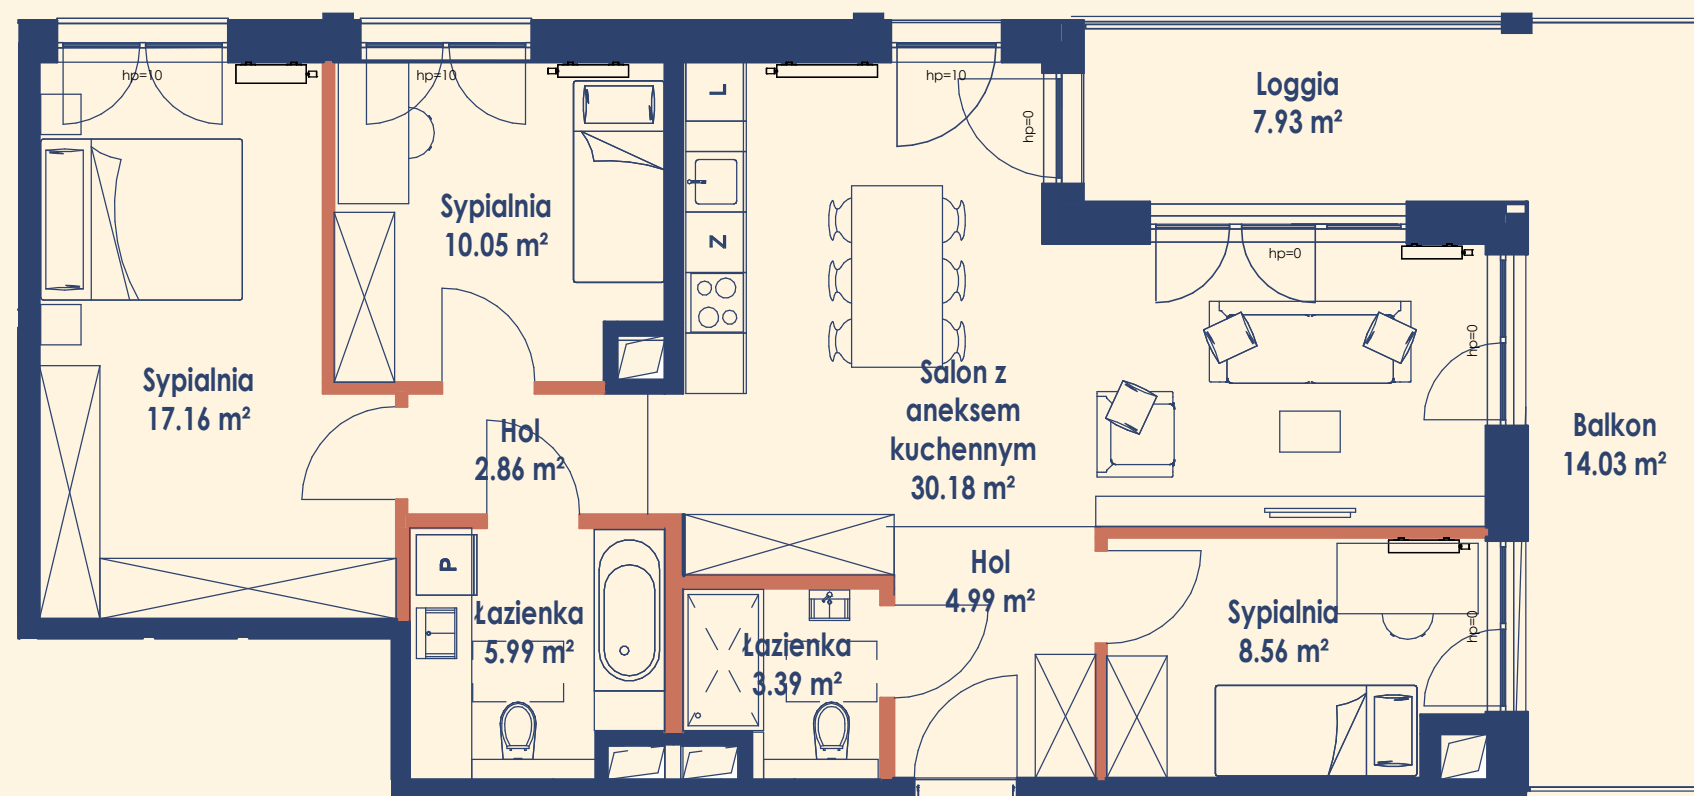

0 100 200 cm




Legenda:

-  ściany działowe
- nadające się do demontażu
-  ściany konstrukcyjne
- elementy stałe

LOKAL MIESZKALNY B14_ M502 83.18 m² Budynek B14 | Piętro +5 | 4R - Mieszkanie czteropokojowe

Poznań ul. Ułańska i Kawaleryjska

Salon z aneksem kuchennym	30.18 m ²	Hol	2.86 m ²
Sypialnia	17.16 m ²	Hol	4.99 m ²
Sypialnia	10.05 m ²		
Sypialnia	8.56 m ²	Balkon	14.03 m ²
Łazienka	5.99 m ²	Loggia	7.93 m ²
Łazienka	3.39 m ²		

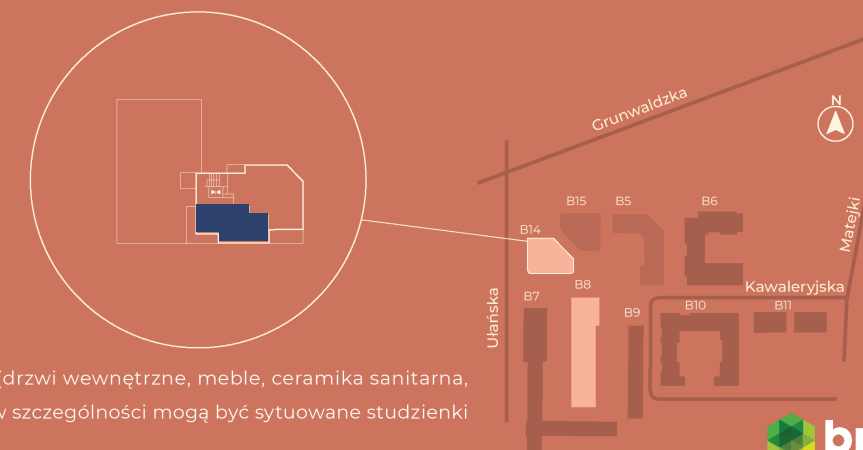

Niniejsze dane są poglądowe i mogą odbiegać od realizacji. Pomiarów pod zakup mebli, urządzeń i wyposażenia należy dokonać z natury, po zakończeniu realizacji. Elementy aranżacji mieszkania (drzwi wewnętrzne, meble, ceramika sanitarna, sprzęt AGD i RTV) nie stanowią oferty handlowej. Powierzchnie ogródków, tarasów, balkonów, loggii nie podlegają obmiarowi. Po terenie ogródka przydomowego mogą przebiegać instalacje wspólne, w szczególności mogą być sytuowane studzienki kanalizacyjne.

Tworzone przez: