


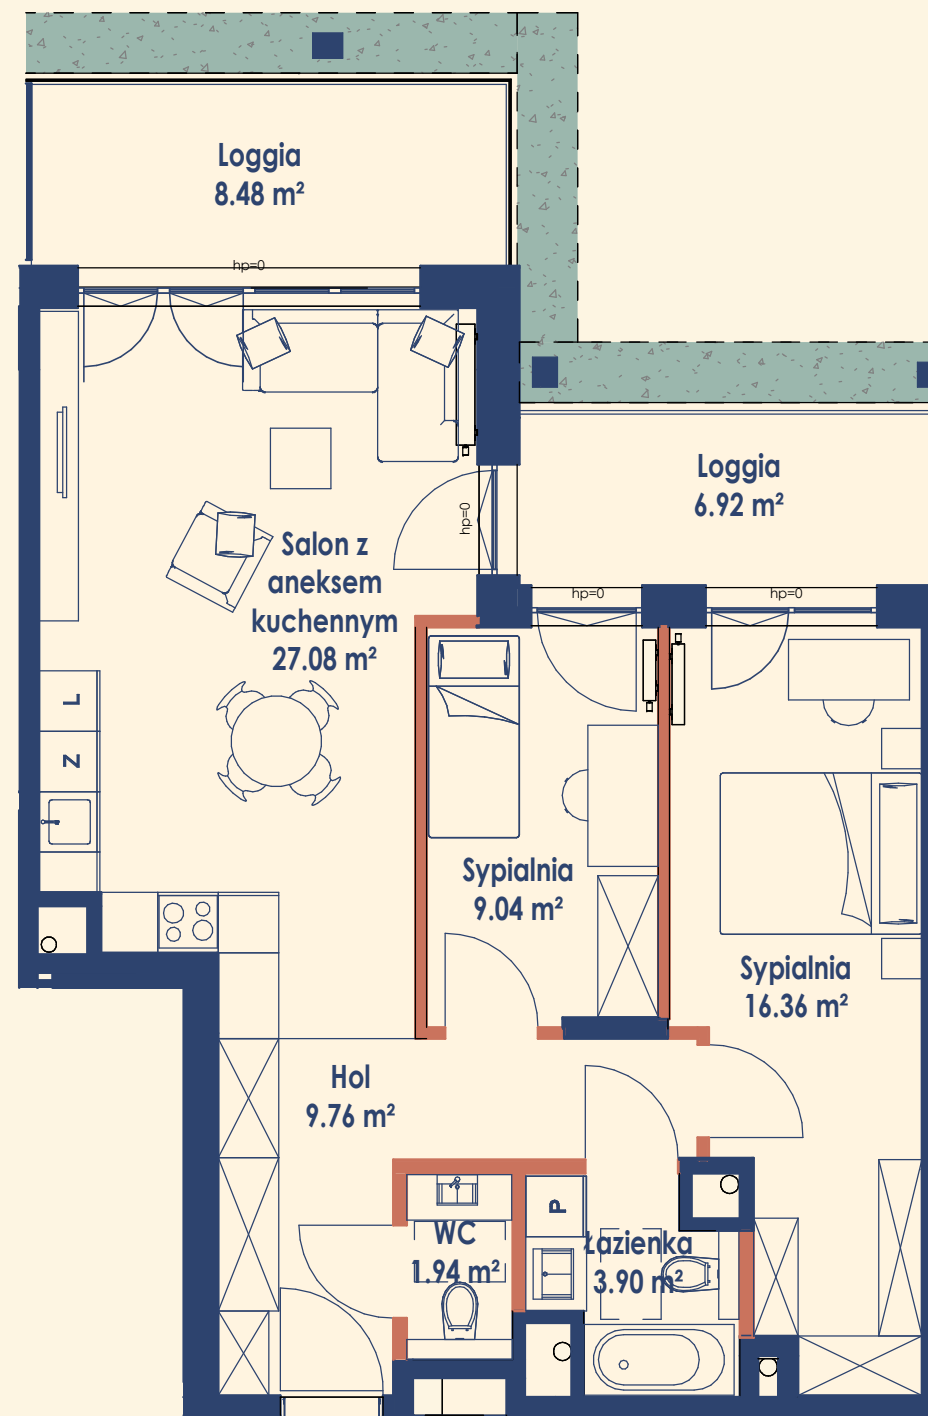

0 100 200 cm



Legenda:


-  kolumna
-  ściany działowe
- nadające się do demontażu
-  ściany konstrukcyjne
- elementy stałe

LOKAL MIESZKALNY B8_M101 68.08 m²

Budynek B8 | Piętro +1 | 3R - Mieszkanie trzypokojowe

Poznań ul. Ułańska i Kawaleryjska

Salon z aneksem kuchennym	27.08 m ²	Hol	9.76 m ²
Sypialnia	16.36 m ²		
Sypialnia	9.04 m ²	Loggia	6.92 m ²
Łazienka	3.90 m ²	Loggia	8.48 m ²
WC	1.94 m ²		

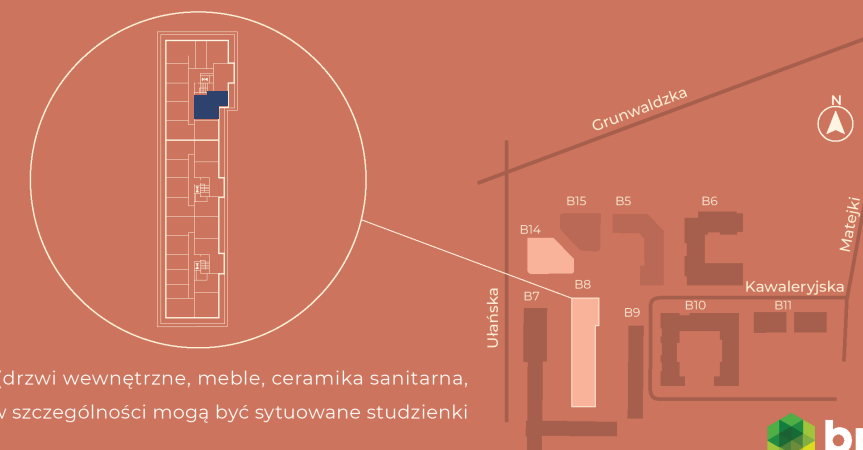

Niniejsze dane są poglądowe i mogą odbiegać od realizacji. Pomiarów pod zakup mebli, urządzeń i wyposażenia należy dokonać z natury, po zakończeniu realizacji. Elementy aranżacji mieszkania (drzwi wewnętrzne, meble, ceramika sanitarna, sprzęt AGD i RTV) nie stanowią oferty handlowej. Powierzchnie ogródków, tarasów, balkonów, loggii nie podlegają obmiarowi. Po terenie ogródka przydomowego mogą przebiegać instalacje wspólne, w szczególności mogą być sytuowane studzienki kanalizacyjne.

Tworzone przez: