


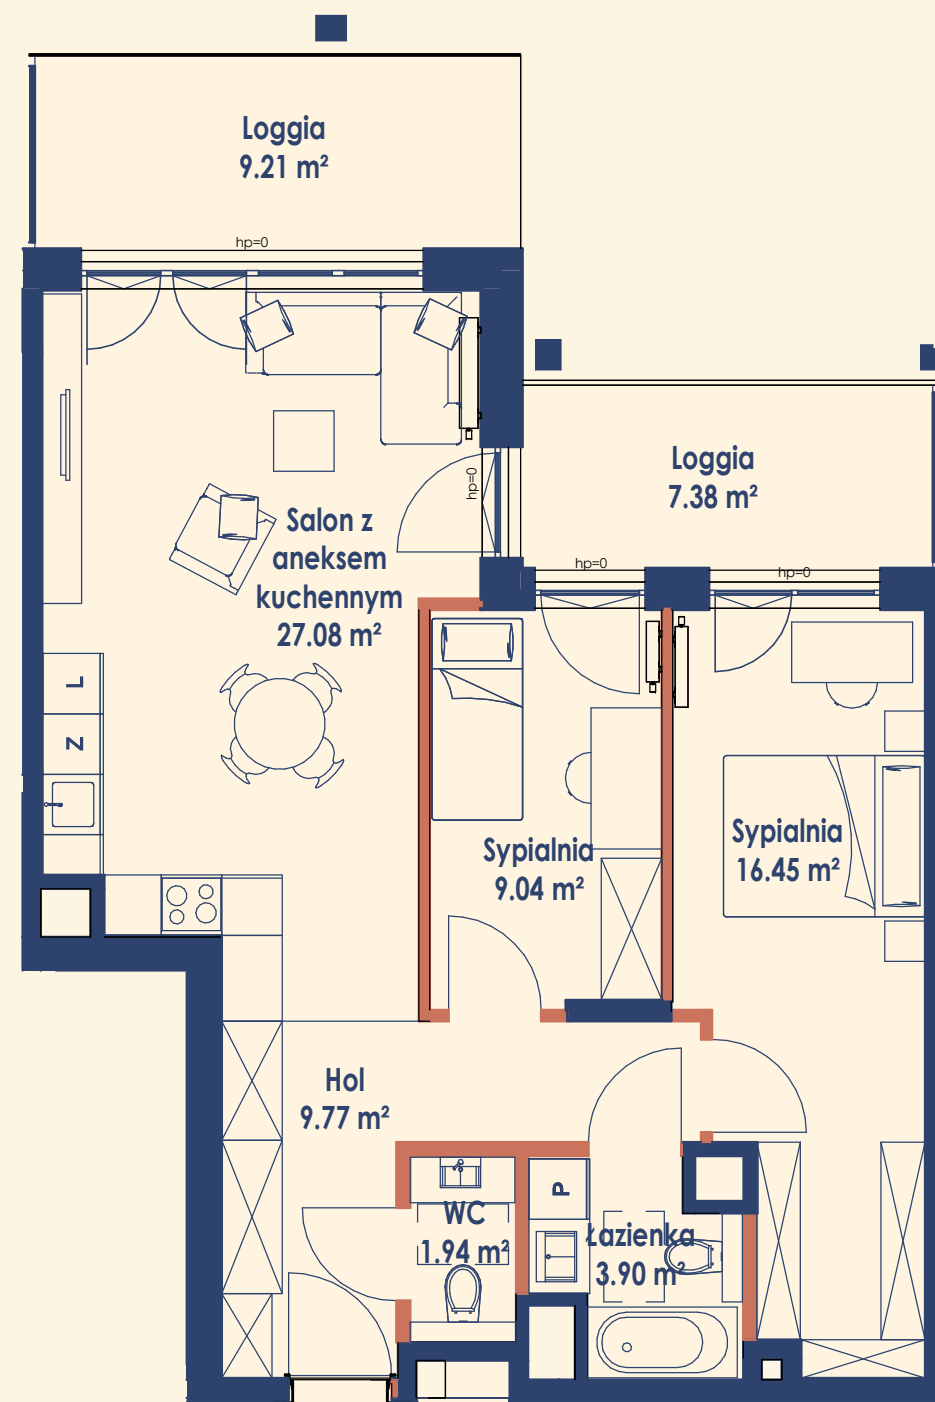

0 100 200 cm



Legenda:


-  kolumna
-  ściany działowe
- nadające się do demontażu
-  ściany konstrukcyjne
- elementy stałe

LOKAL MIESZKALNY B8_ M201 68.18 m²

Budynek B8 | Piętro +2 | 3R - Mieszkanie trzypokojowe

Poznań ul. Ułańska i Kawaleryjska

Salon z aneksem kuchennym	27.08 m ²	Loggia	7.38 m ²
Sypialnia	16.45 m ²	Loggia	9.21 m ²
Sypialnia	9.04 m ²		
Łazienka	3.90 m ²		
WC	1.94 m ²		
Hol	9.77 m ²		

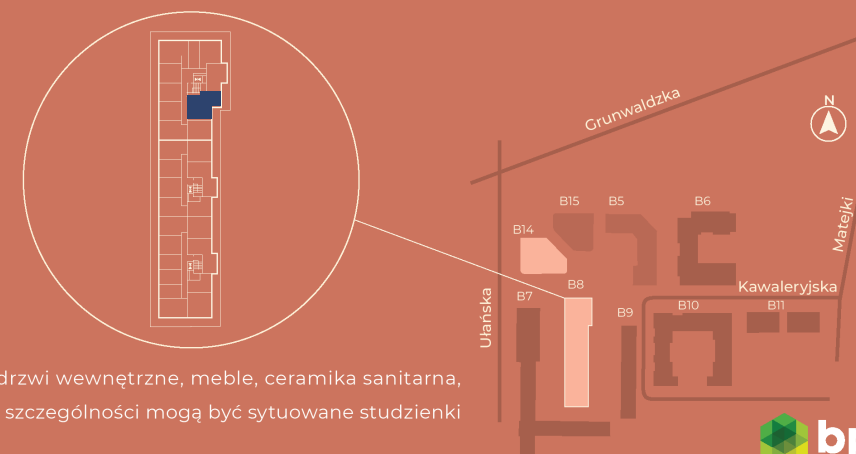

Niniejsze dane są poglądowe i mogą odbiegać od realizacji. Pomiarów pod zakup mebli, urządzeń i wyposażenia należy dokonać z natury, po zakończeniu realizacji. Elementy aranżacji mieszkania (drzwi wewnętrzne, meble, ceramika sanitarna, sprzęt AGD i RTV) nie stanowią oferty handlowej. Powierzchnie ogródków, tarasów, balkonów, loggii nie podlegają obmiarowi. Po terenie ogródka przydomowego mogą przebiegać instalacje wspólne, w szczególności mogą być sytuowane studzienki kanalizacyjne.

Tworzone przez: