


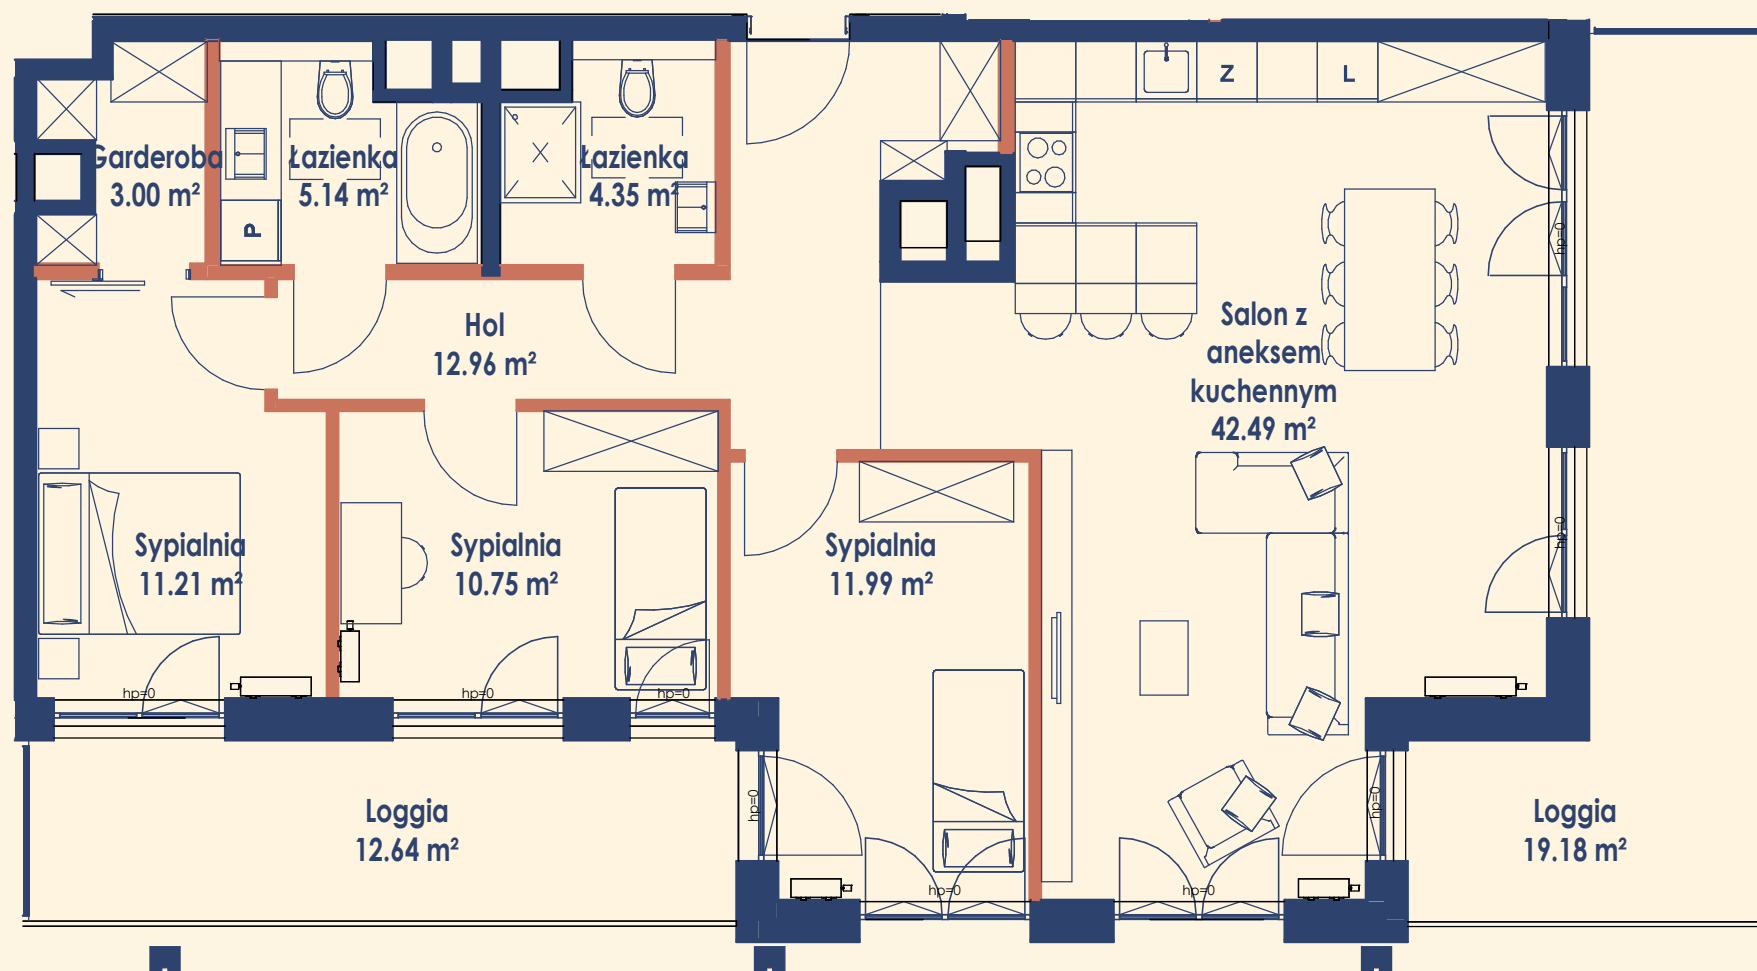

Legenda:

-  kolumna
-  ściany działowe
- nadające się do demontażu
-  ściany konstrukcyjne
- elementy stałe


0 100 200 cm



LOKAL MIESZKALNY B8_ M317 101.89 m² Budynek B8 | Piętro +3 | 4R - Mieszkanie czteropokojowe

Poznań ul. Ułańska i Kawaleryjska

Salon z aneksem kuchennym	42.49 m ²	Sypialnia	11.99 m ²
Sypialnia	10.75 m ²	Garderoba	3.00 m ²
Sypialnia	11.21 m ²		
Łazienka	5.14 m ²	Loggia	19.18 m ²
Łazienka	4.35 m ²	Loggia	12.64 m ²
Hol	12.96 m ²		

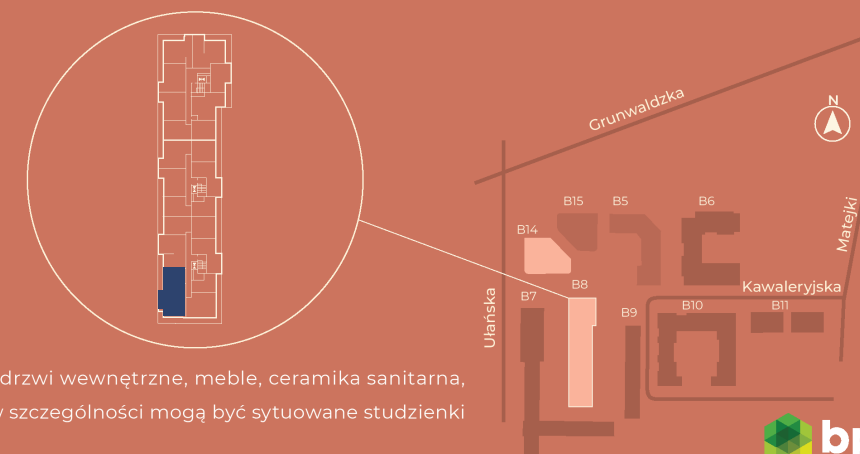

Niniejsze dane są poglądowe i mogą odbiegać od realizacji. Pomiarów pod zakup mebli, urządzeń i wyposażenia należy dokonać z natury, po zakończeniu realizacji. Elementy aranżacji mieszkania (drzwi wewnętrzne, meble, ceramika sanitarna, sprzęt AGD i RTV) nie stanowią oferty handlowej. Powierzchnie ogródków, tarasów, balkonów, loggii nie podlegają obmiarowi. Po terenie ogródka przydomowego mogą przebiegać instalacje wspólne, w szczególności mogą być sytuowane studzienki kanalizacyjne.

Tworzone przez: