


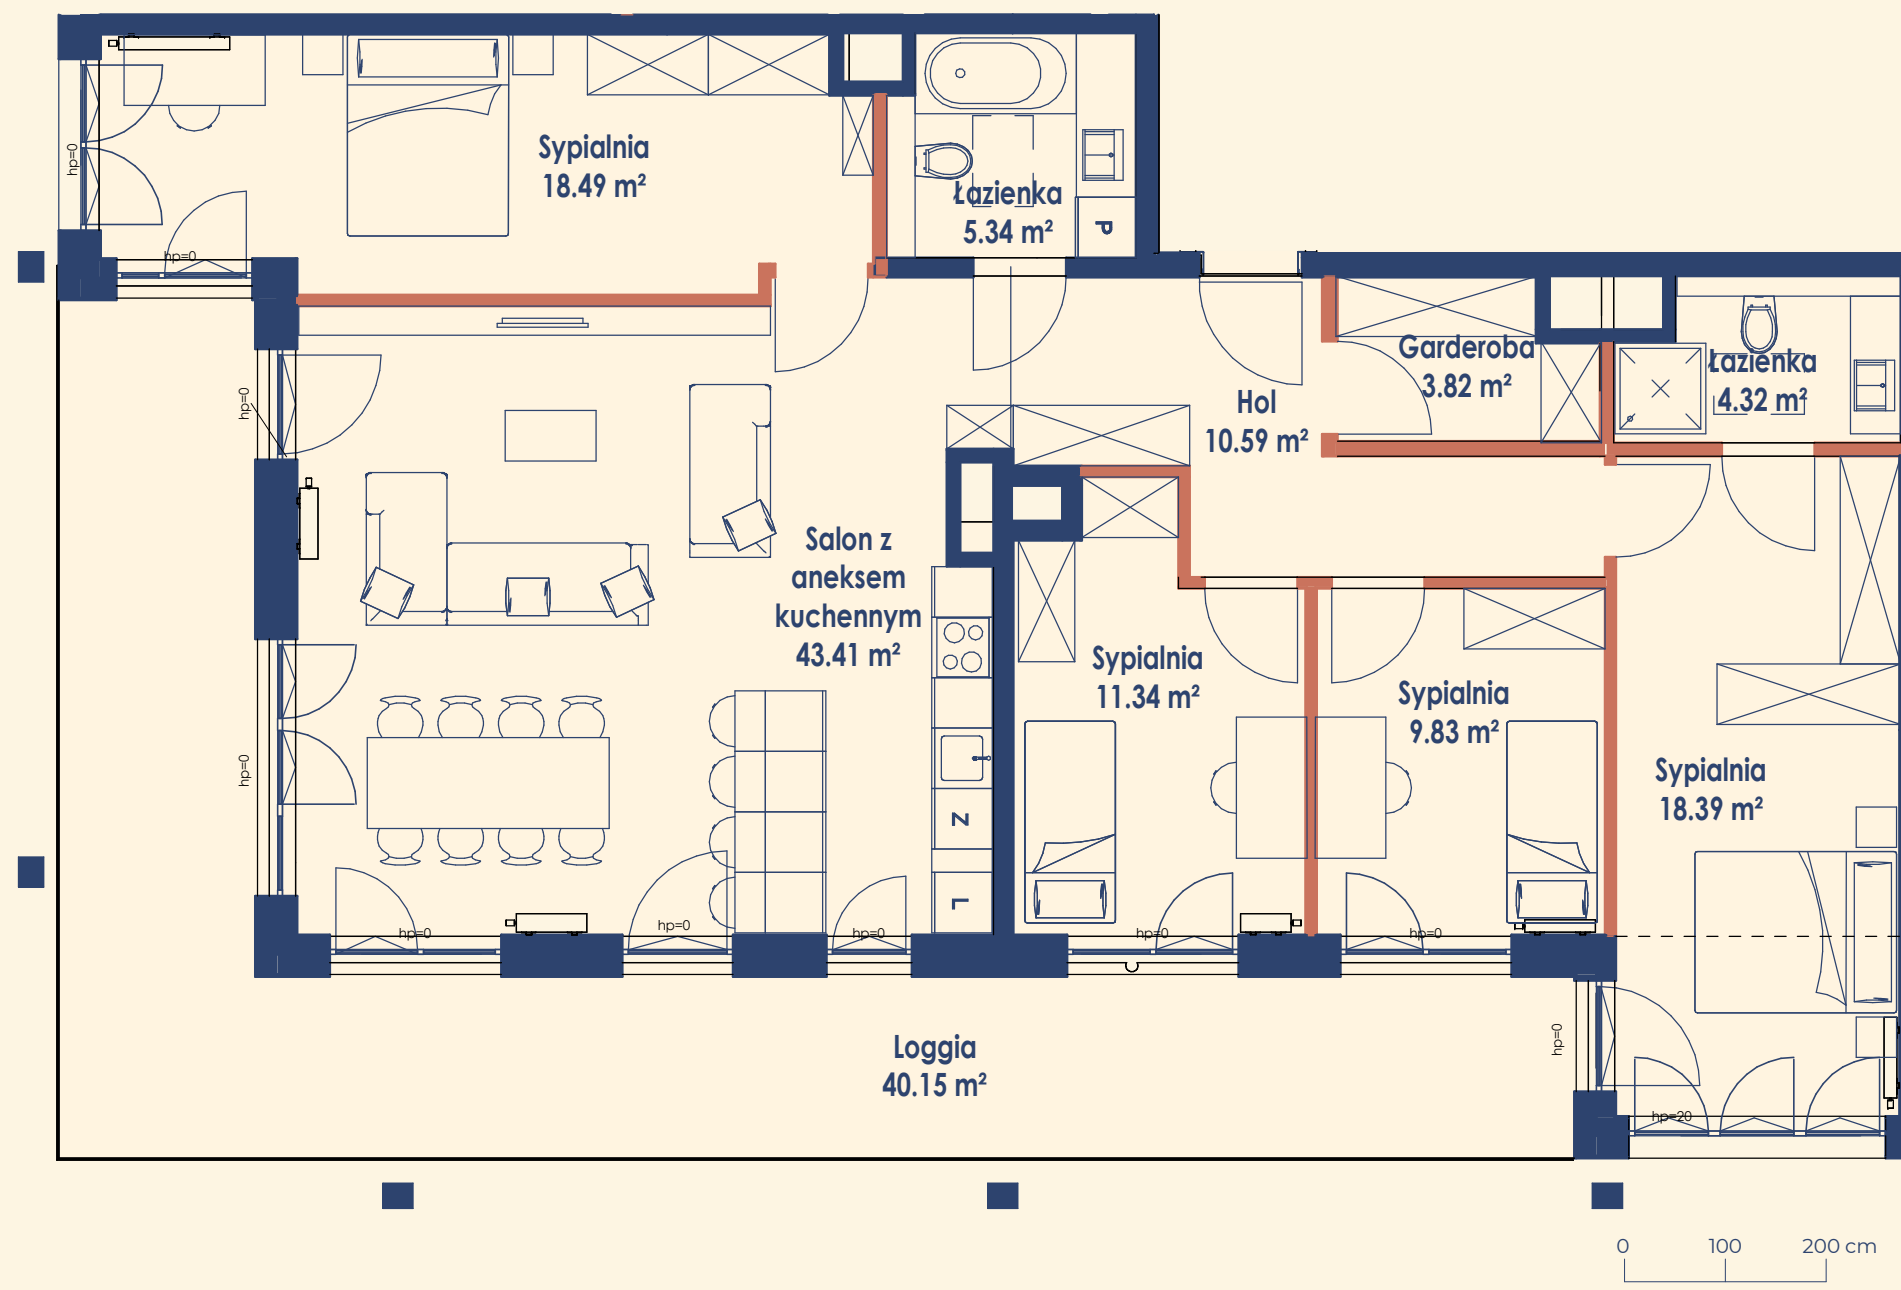


Legenda:

- kolumna
- ściany działowe - nadające się do demontażu
- ściany konstrukcyjne - elementy stałe
- obniżenie w stropie powyżej o ok. 23 cm

LOKAL MIESZKALNY B8_ M404 125.53 m² Budynek B8 | Piętro +4 | 5R+ - Mieszkanie pięciopokojowe

Poznań ul. Ułańska i Kawaleryjska

Salon z aneksem kuchennym	43.41 m ²	Garderoba	3.82 m ²
Sypialnia	18.39 m ²	Łazienka	5.34 m ²
Sypialnia	9.83 m ²	Hol	10.59 m ²
Łazienka	4.32 m ²		
Sypialnia	11.34 m ²	Loggia	40.15 m ²
Sypialnia	18.49 m ²		

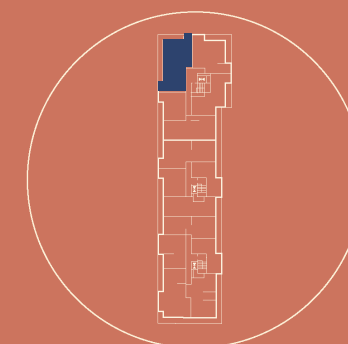

Niniejsze dane są poglądowe i mogą odbiegać od realizacji. Pomiarów pod zakup mebli, urządzeń i wyposażenia należy dokonać z natury, po zakończeniu realizacji. Elementy aranżacji mieszkania (drzwi wewnętrzne, meble, ceramika sanitarna, sprzęt AGD i RTV) nie stanowią oferty handlowej. Powierzchnie ogródków, tarasów, balkonów, loggii nie podlegają obmiarowi. Po terenie ogródka przydomowego mogą przebiegać instalacje wspólne, w szczególności mogą być sytuowane studzienki kanalizacyjne.

Tworzone przez:

