


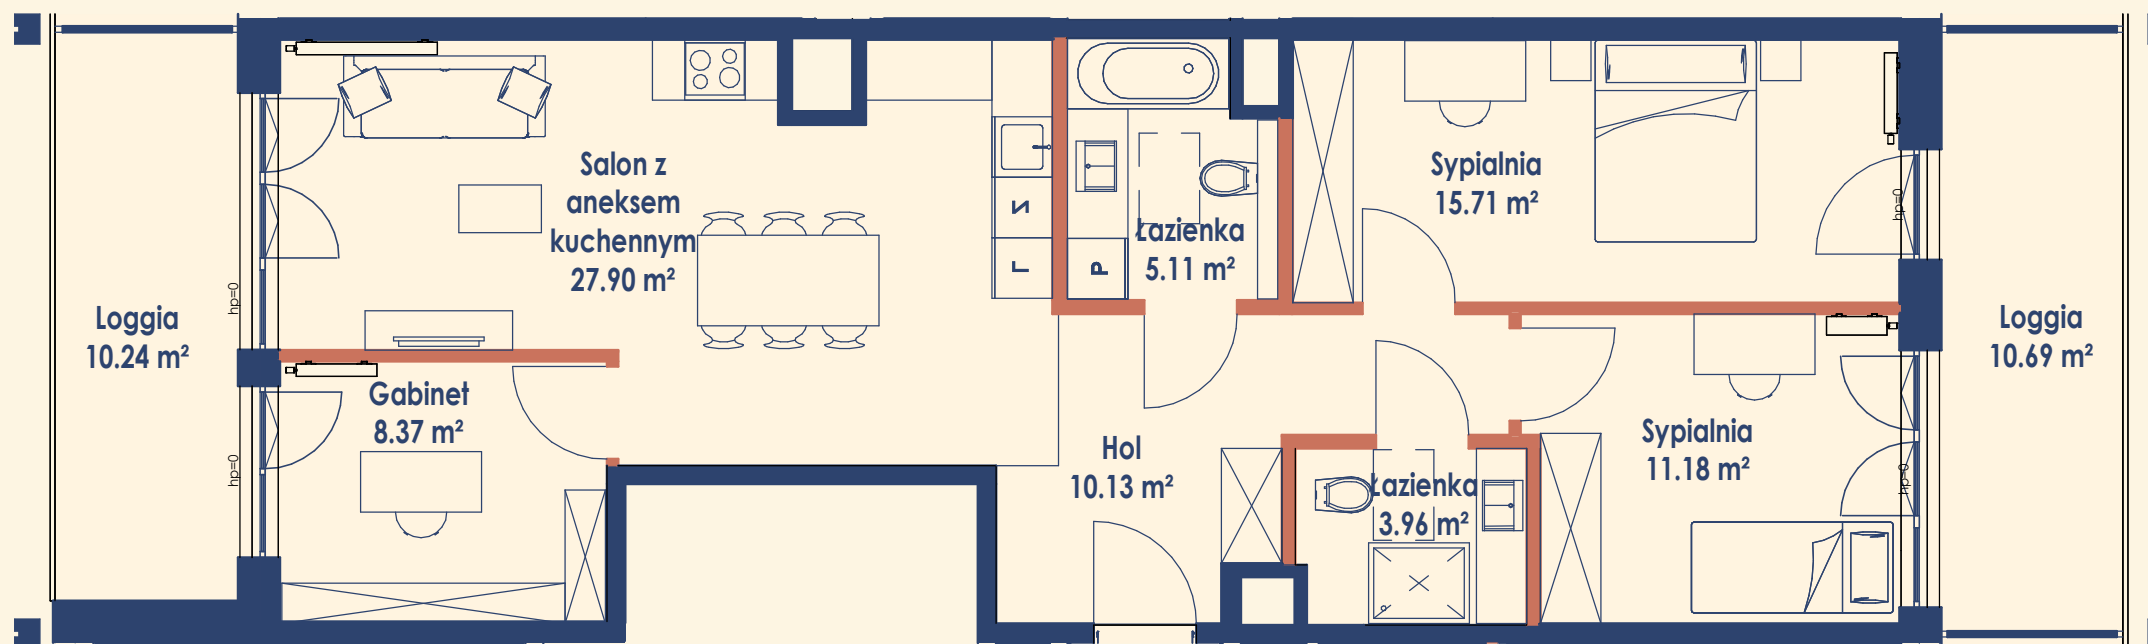

0 100 200 cm




Legenda:

-  kolumna
-  ściany działowe
- nadające się do demontażu
-  ściany konstrukcyjne
- elementy stałe

LOKAL MIESZKALNY B8_ M406 82.36 m² Budynek B8 | Piętro +4 | 4R - Mieszkanie czteropokojowe

Poznań ul. Ułańska i Kawaleryjska

Salon z aneksem kuchennym	27.90 m ²	Loggia	10.69 m ²
Sypialnia	11.18 m ²	Loggia	10.24 m ²
Sypialnia	15.71 m ²		
Łazienka	3.96 m ²		
Łazienka	5.11 m ²		
Hol	10.13 m ²		
Gabinet	8.37 m ²		

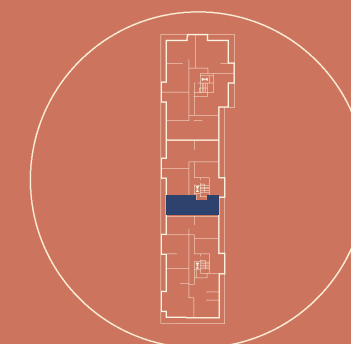

Niniejsze dane są poglądowe i mogą odbiegać od realizacji. Pomiarów pod zakup mebli, urządzeń i wyposażenia należy dokonać z natury, po zakończeniu realizacji. Elementy aranżacji mieszkania (drzwi wewnętrzne, meble, ceramika sanitarna, sprzęt AGD i RTV) nie stanowią oferty handlowej. Powierzchnie ogródków, tarasów, balkonów, loggii nie podlegają obmiarowi. Po terenie ogródka przydomowego mogą przebiegać instalacje wspólne, w szczególności mogą być sytuowane studzienki kanalizacyjne.

Tworzone przez: