
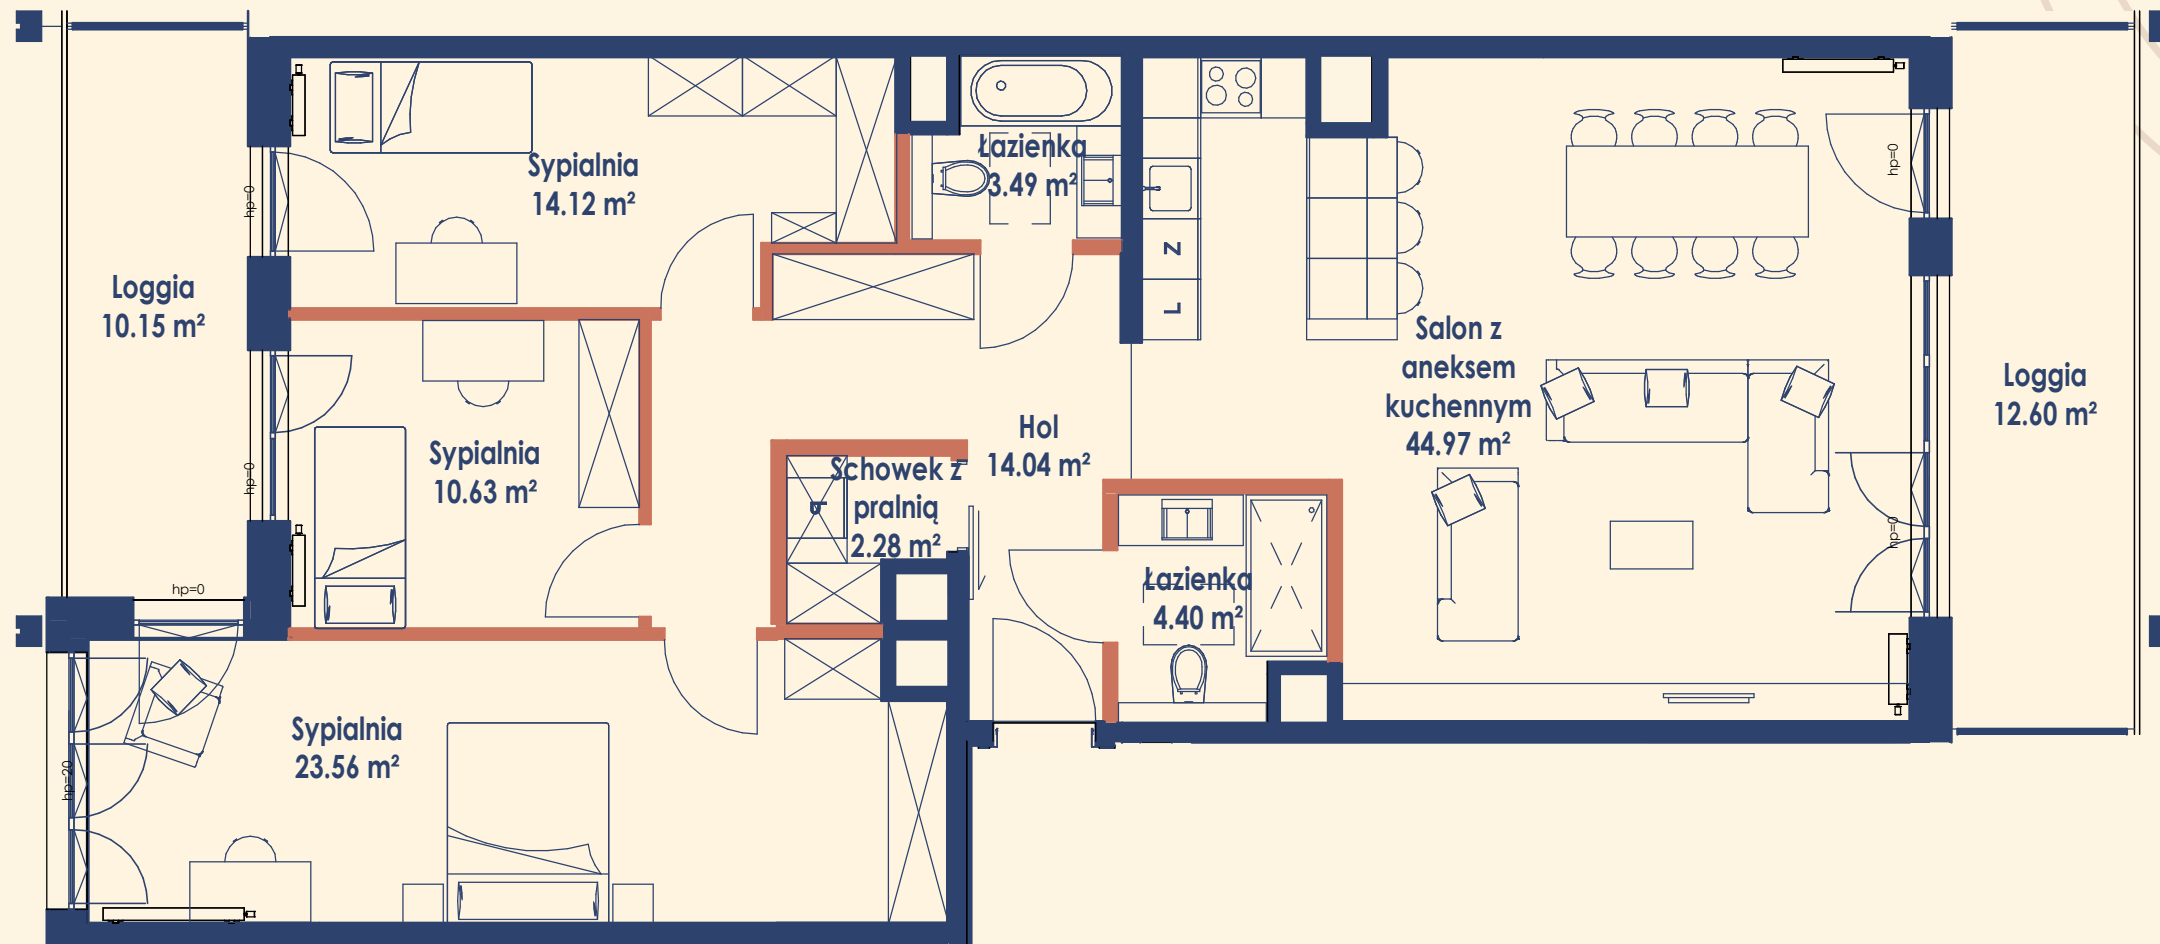


LOKAL MIESZKALNY B8_M408 117.49 m² Budynek B8 | Piętro +4 | 4R+ - Mieszkanie czteropokojowe

Poznań ul. Ułańska i Kawaleryjska

Salon z aneksem kuchennym	44.97 m ²	Łazienka	4.40 m ²
Sypialnia	14.12 m ²	Łazienka	3.49 m ²
Sypialnia	10.63 m ²		
Sypialnia	23.56 m ²	Loggia	10.15 m ²
Hol	14.04 m ²	Loggia	12.60 m ²
Schowek z pralnią	2.28 m ²		

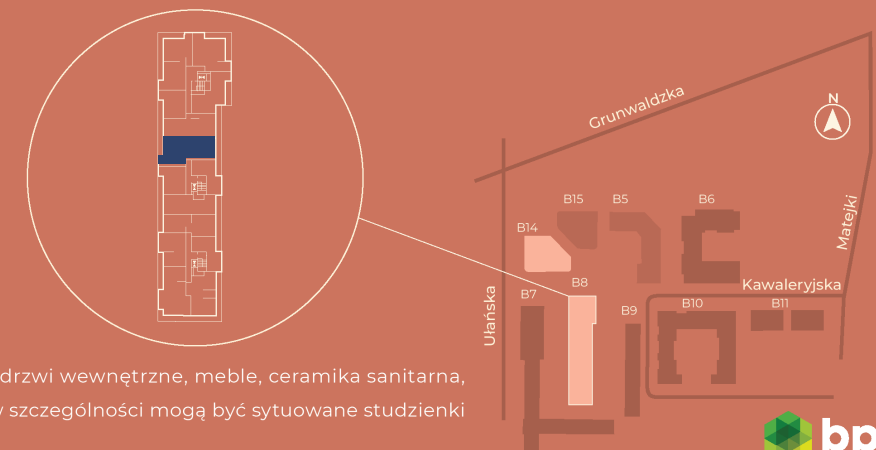

Niniejsze dane są poglądowe i mogą odbiegać od realizacji. Pomiarów pod zakup mebli, urządzeń i wyposażenia należy dokonać z natury, po zakończeniu realizacji. Elementy aranżacji mieszkania (drzwi wewnętrzne, meble, ceramika sanitarna, sprzęt AGD i RTV) nie stanowią oferty handlowej. Powierzchnie ogródków, tarasów, balkonów, loggii nie podlegają obmiarowi. Po terenie ogródka przydomowego mogą przebiegać instalacje wspólne, w szczególności mogą być sytuowane studzienki kanalizacyjne.