


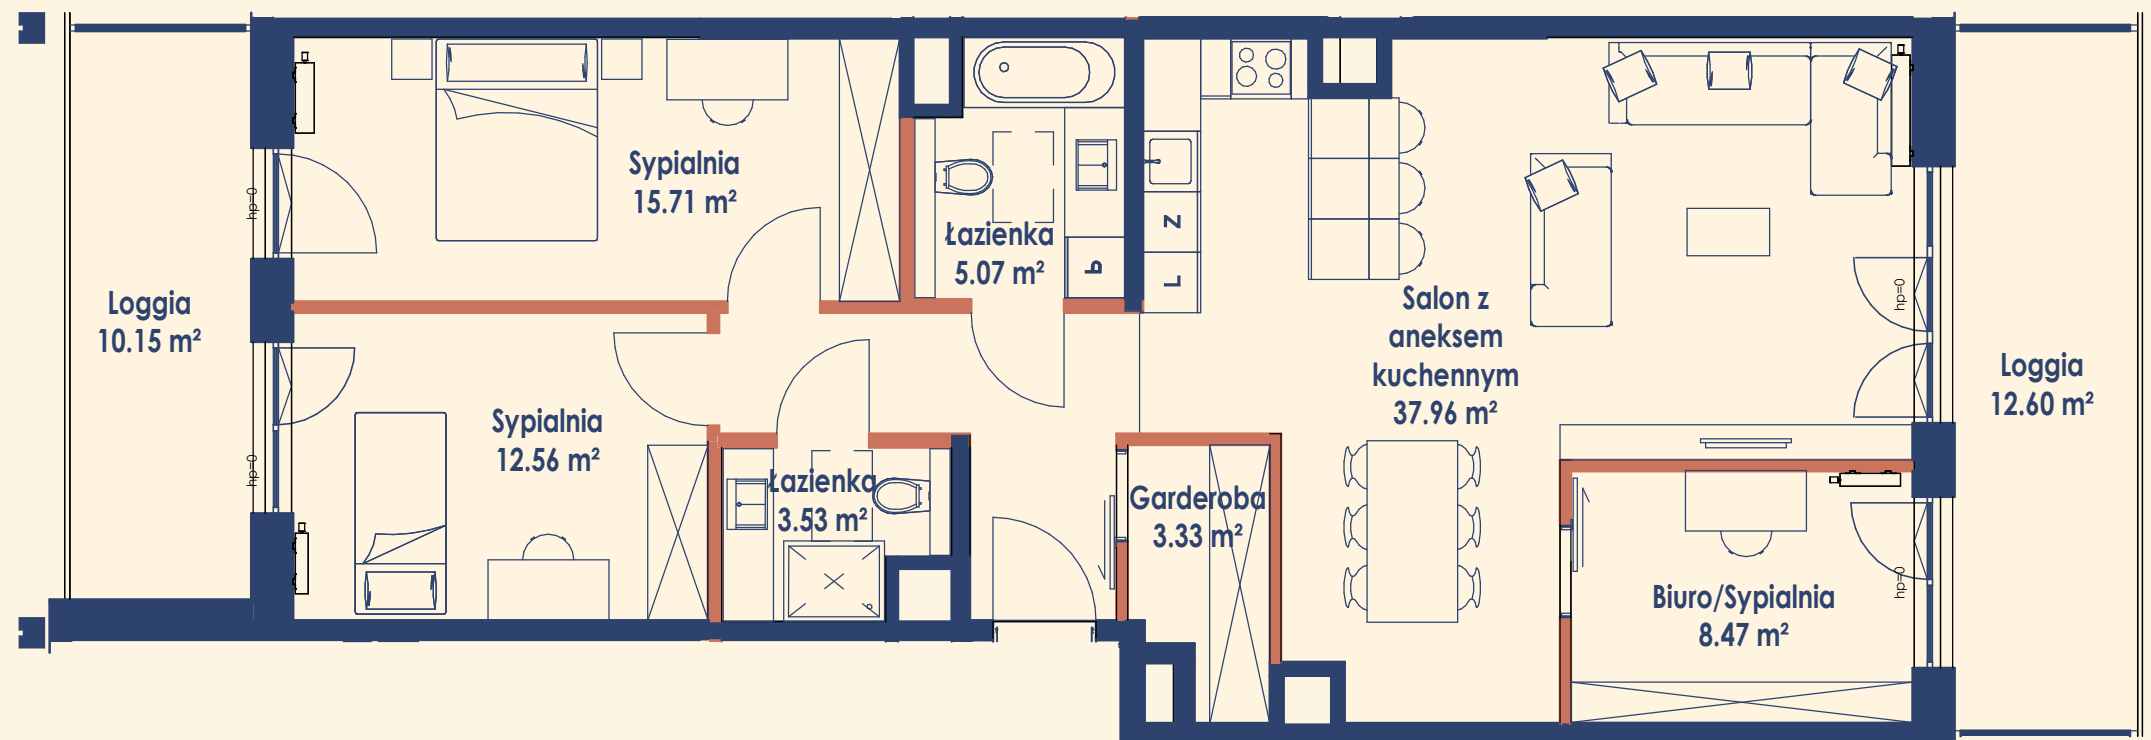

0 100 200 cm




Legenda:

-  kolumna
-  ściany działowe
- nadające się do demontażu
-  ściany konstrukcyjne
- elementy stałe

LOKAL MIESZKALNY B8_ M413 94.33 m² Budynek B8 | Piętro +4 | 4R - Mieszkanie czteropokojowe

Poznań ul. Ułańska i Kawaleryjska

Hol	7.70 m ²	Biuro/Sypialnia	8.47 m ²
Sypialnia	15.71 m ²	Garderoba	3.33 m ²
Sypialnia	12.56 m ²	Loggia	10.15 m ²
Salon z aneksem kuchennym	37.96 m ²	Loggia	12.60 m ²
Łazienka	3.53 m ²		
Łazienka	5.07 m ²		

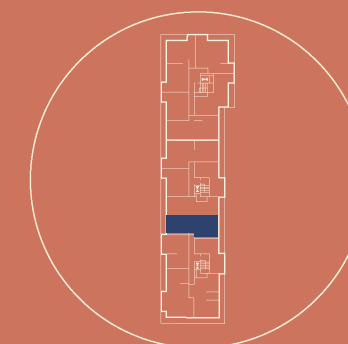

Niniejsze dane są poglądowe i mogą odbiegać od realizacji. Pomiarów pod zakup mebli, urządzeń i wyposażenia należy dokonać z natury, po zakończeniu realizacji. Elementy aranżacji mieszkania (drzwi wewnętrzne, meble, ceramika sanitarna, sprzęt AGD i RTV) nie stanowią oferty handlowej. Powierzchnie ogródków, tarasów, balkonów, loggii nie podlegają obmiarowi. Po terenie ogródka przydomowego mogą przebiegać instalacje wspólne, w szczególności mogą być sytuowane studzienki kanalizacyjne.

Tworzone przez: