


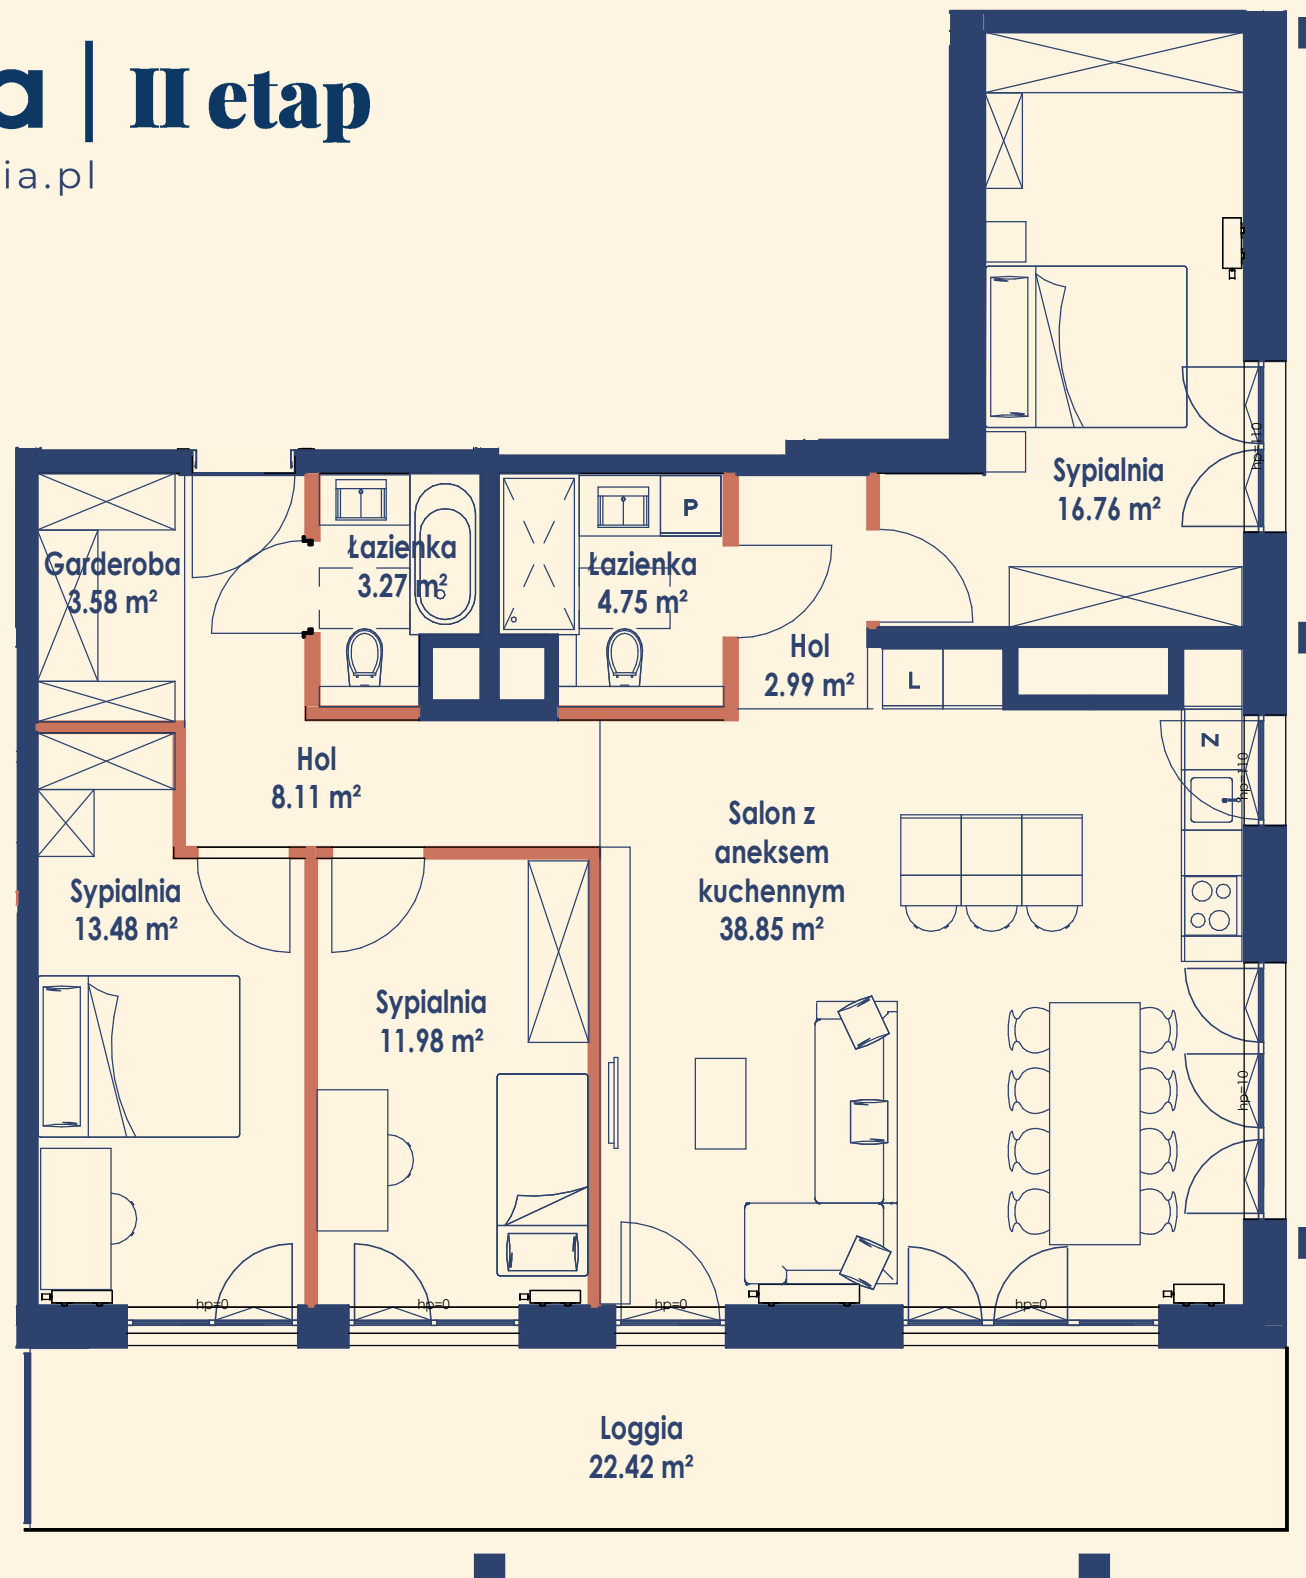

0 100 200 cm




Legenda:

-  kolumna
-  ściany działowe
- nadające się do demontażu
-  ściany konstrukcyjne
- elementy stałe

LOKAL MIESZKALNY B8_ M601 103.77 m² Budynek B8 | Piętro +6 | 4R+ - Mieszkanie czteropokojowe

Poznań ul. Ułańska i Kawaleryjska

Salon z aneksem kuchennym	38.85 m ²	Garderoba	3.58 m ²
Sypialnia	11.98 m ²	Sypialnia	16.76 m ²
Sypialnia	13.48 m ²	Hol	2.99 m ²
Hol	8.11 m ²	Loggia	22.42 m ²
Łazienka	3.27 m ²		
Łazienka	4.75 m ²		

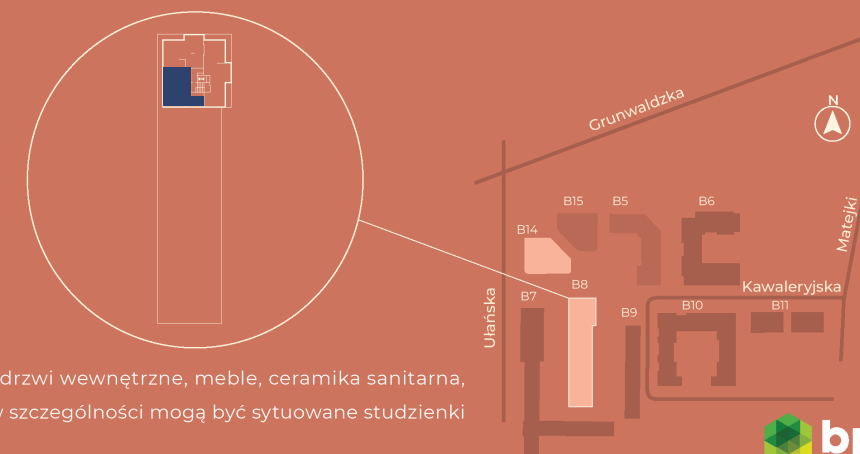

Niniejsze dane są poglądowe i mogą odbiegać od realizacji. Pomiarów pod zakup mebli, urządzeń i wyposażenia należy dokonać z natury, po zakończeniu realizacji. Elementy aranżacji mieszkania (drzwi wewnętrzne, meble, ceramika sanitarna, sprzęt AGD i RTV) nie stanowią oferty handlowej. Powierzchnie ogródków, tarasów, balkonów, loggii nie podlegają obmiarowi. Po terenie ogródka przydomowego mogą przebiegać instalacje wspólne, w szczególności mogą być sytuowane studzienki kanalizacyjne.

Tworzone przez:

