


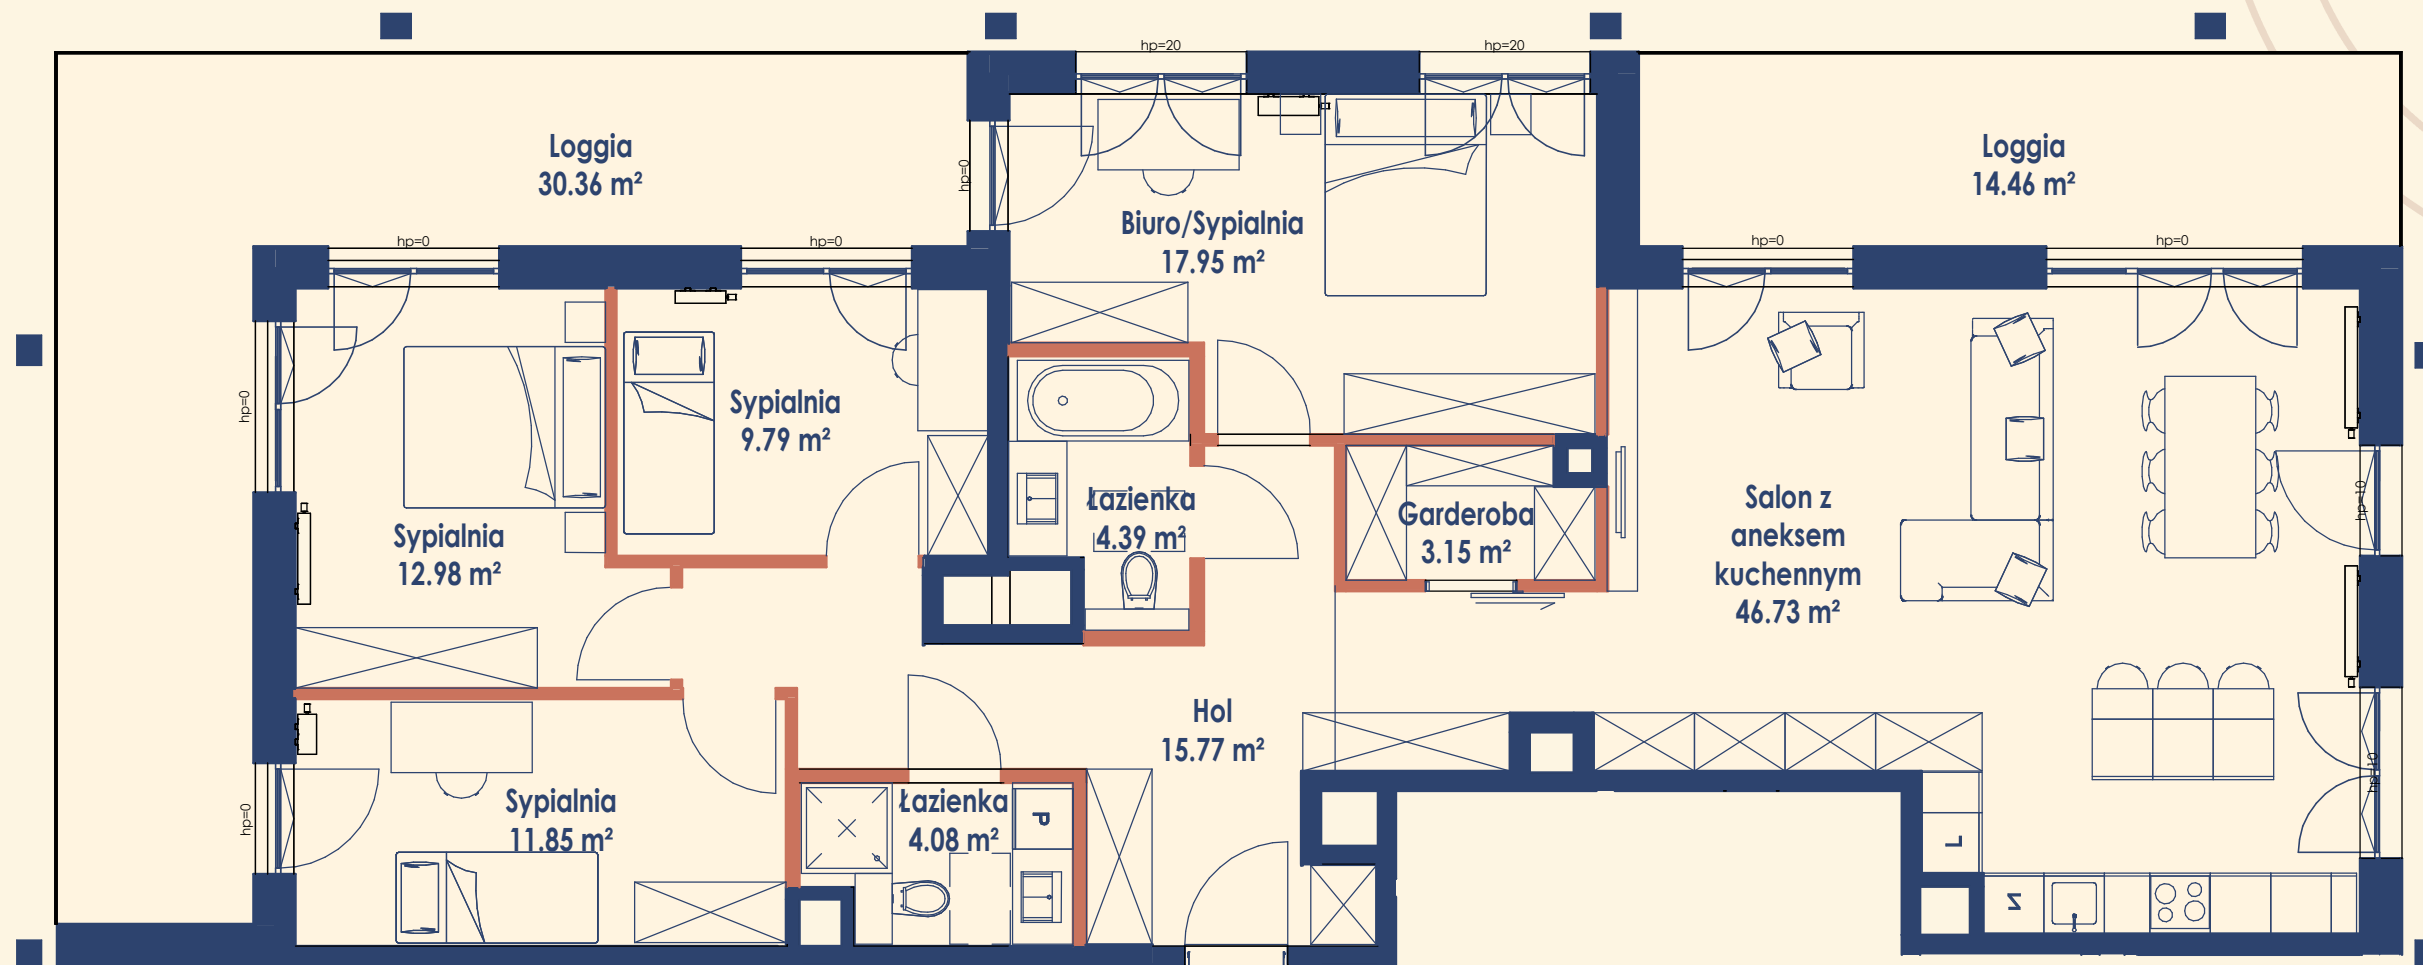

Legenda:

-  kolumna
-  ściany działowe
- nadające się do demontażu
-  ściany konstrukcyjne
- elementy stałe


0 100 200 cm



LOKAL MIESZKALNY B8_ M603 126.69 m² Budynek B8 | Piętro +6 | 5R+ - Mieszkanie pięciopokojowe

Poznań ul. Ułańska i Kawaleryjska

Hol	15.77 m ²	Biuro/Sypialnia	17.95 m ²
Łazienka	4.08 m ²	Salon z aneksem kuchennym	46.73 m ²
Sypialnia	11.85 m ²	Garderoba	3.15 m ²
Sypialnia	12.98 m ²		
Sypialnia	9.79 m ²	Loggia	30.36 m ²
Łazienka	4.39 m ²	Loggia	14.46 m ²

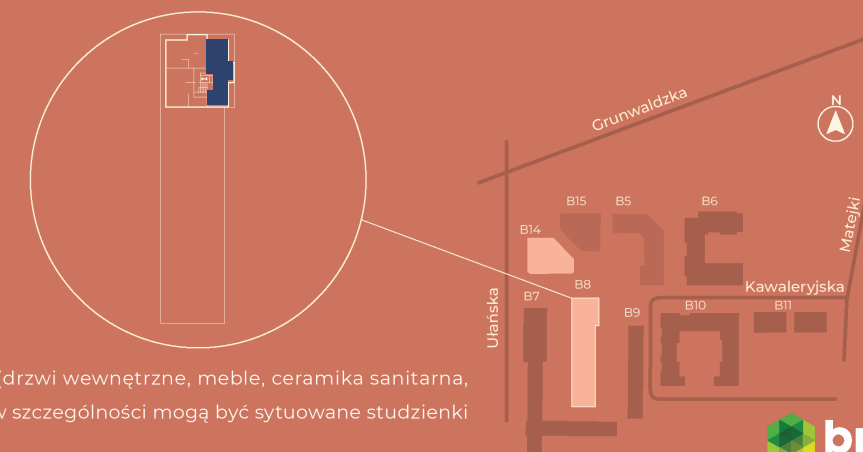

Niniejsze dane są poglądowe i mogą odbiegać od realizacji. Pomiarów pod zakup mebli, urządzeń i wyposażenia należy dokonać z natury, po zakończeniu realizacji. Elementy aranżacji mieszkania (drzwi wewnętrzne, meble, ceramika sanitarna, sprzęt AGD i RTV) nie stanowią oferty handlowej. Powierzchnie ogródków, tarasów, balkonów, loggii nie podlegają obmiarowi. Po terenie ogródka przydomowego mogą przebiegać instalacje wspólne, w szczególności mogą być sytuowane studzienki kanalizacyjne.

Tworzone przez: